
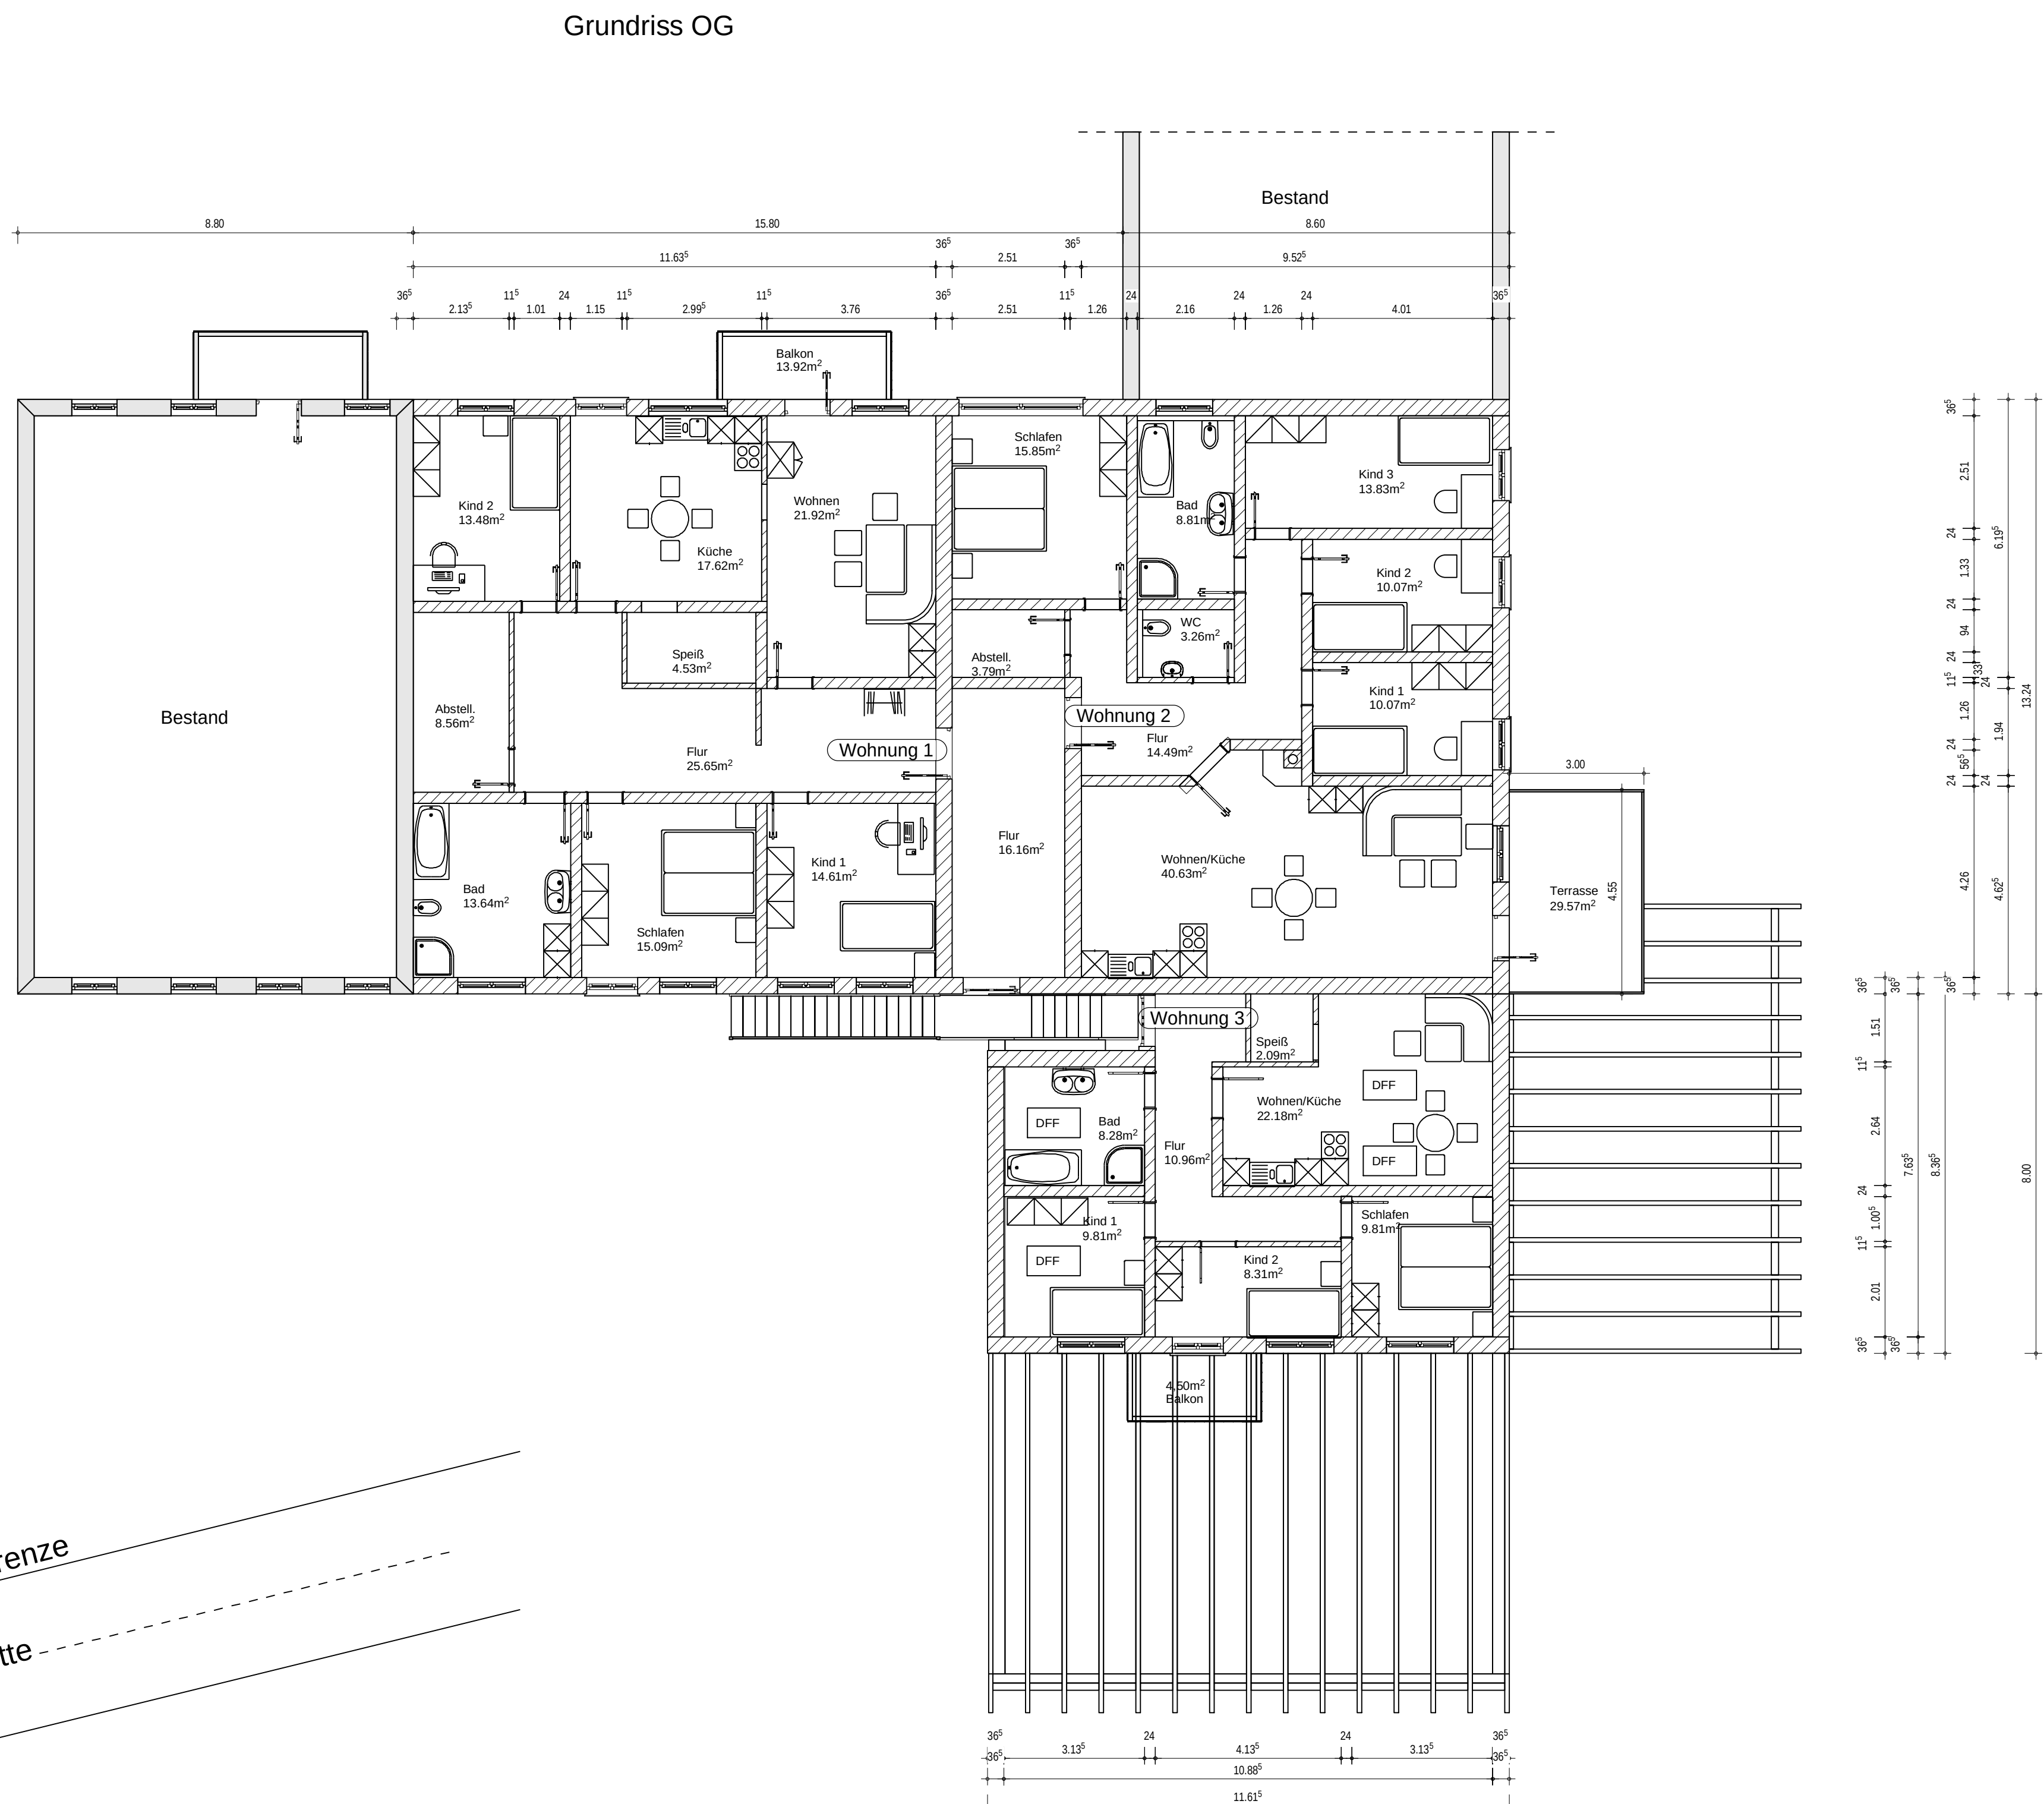
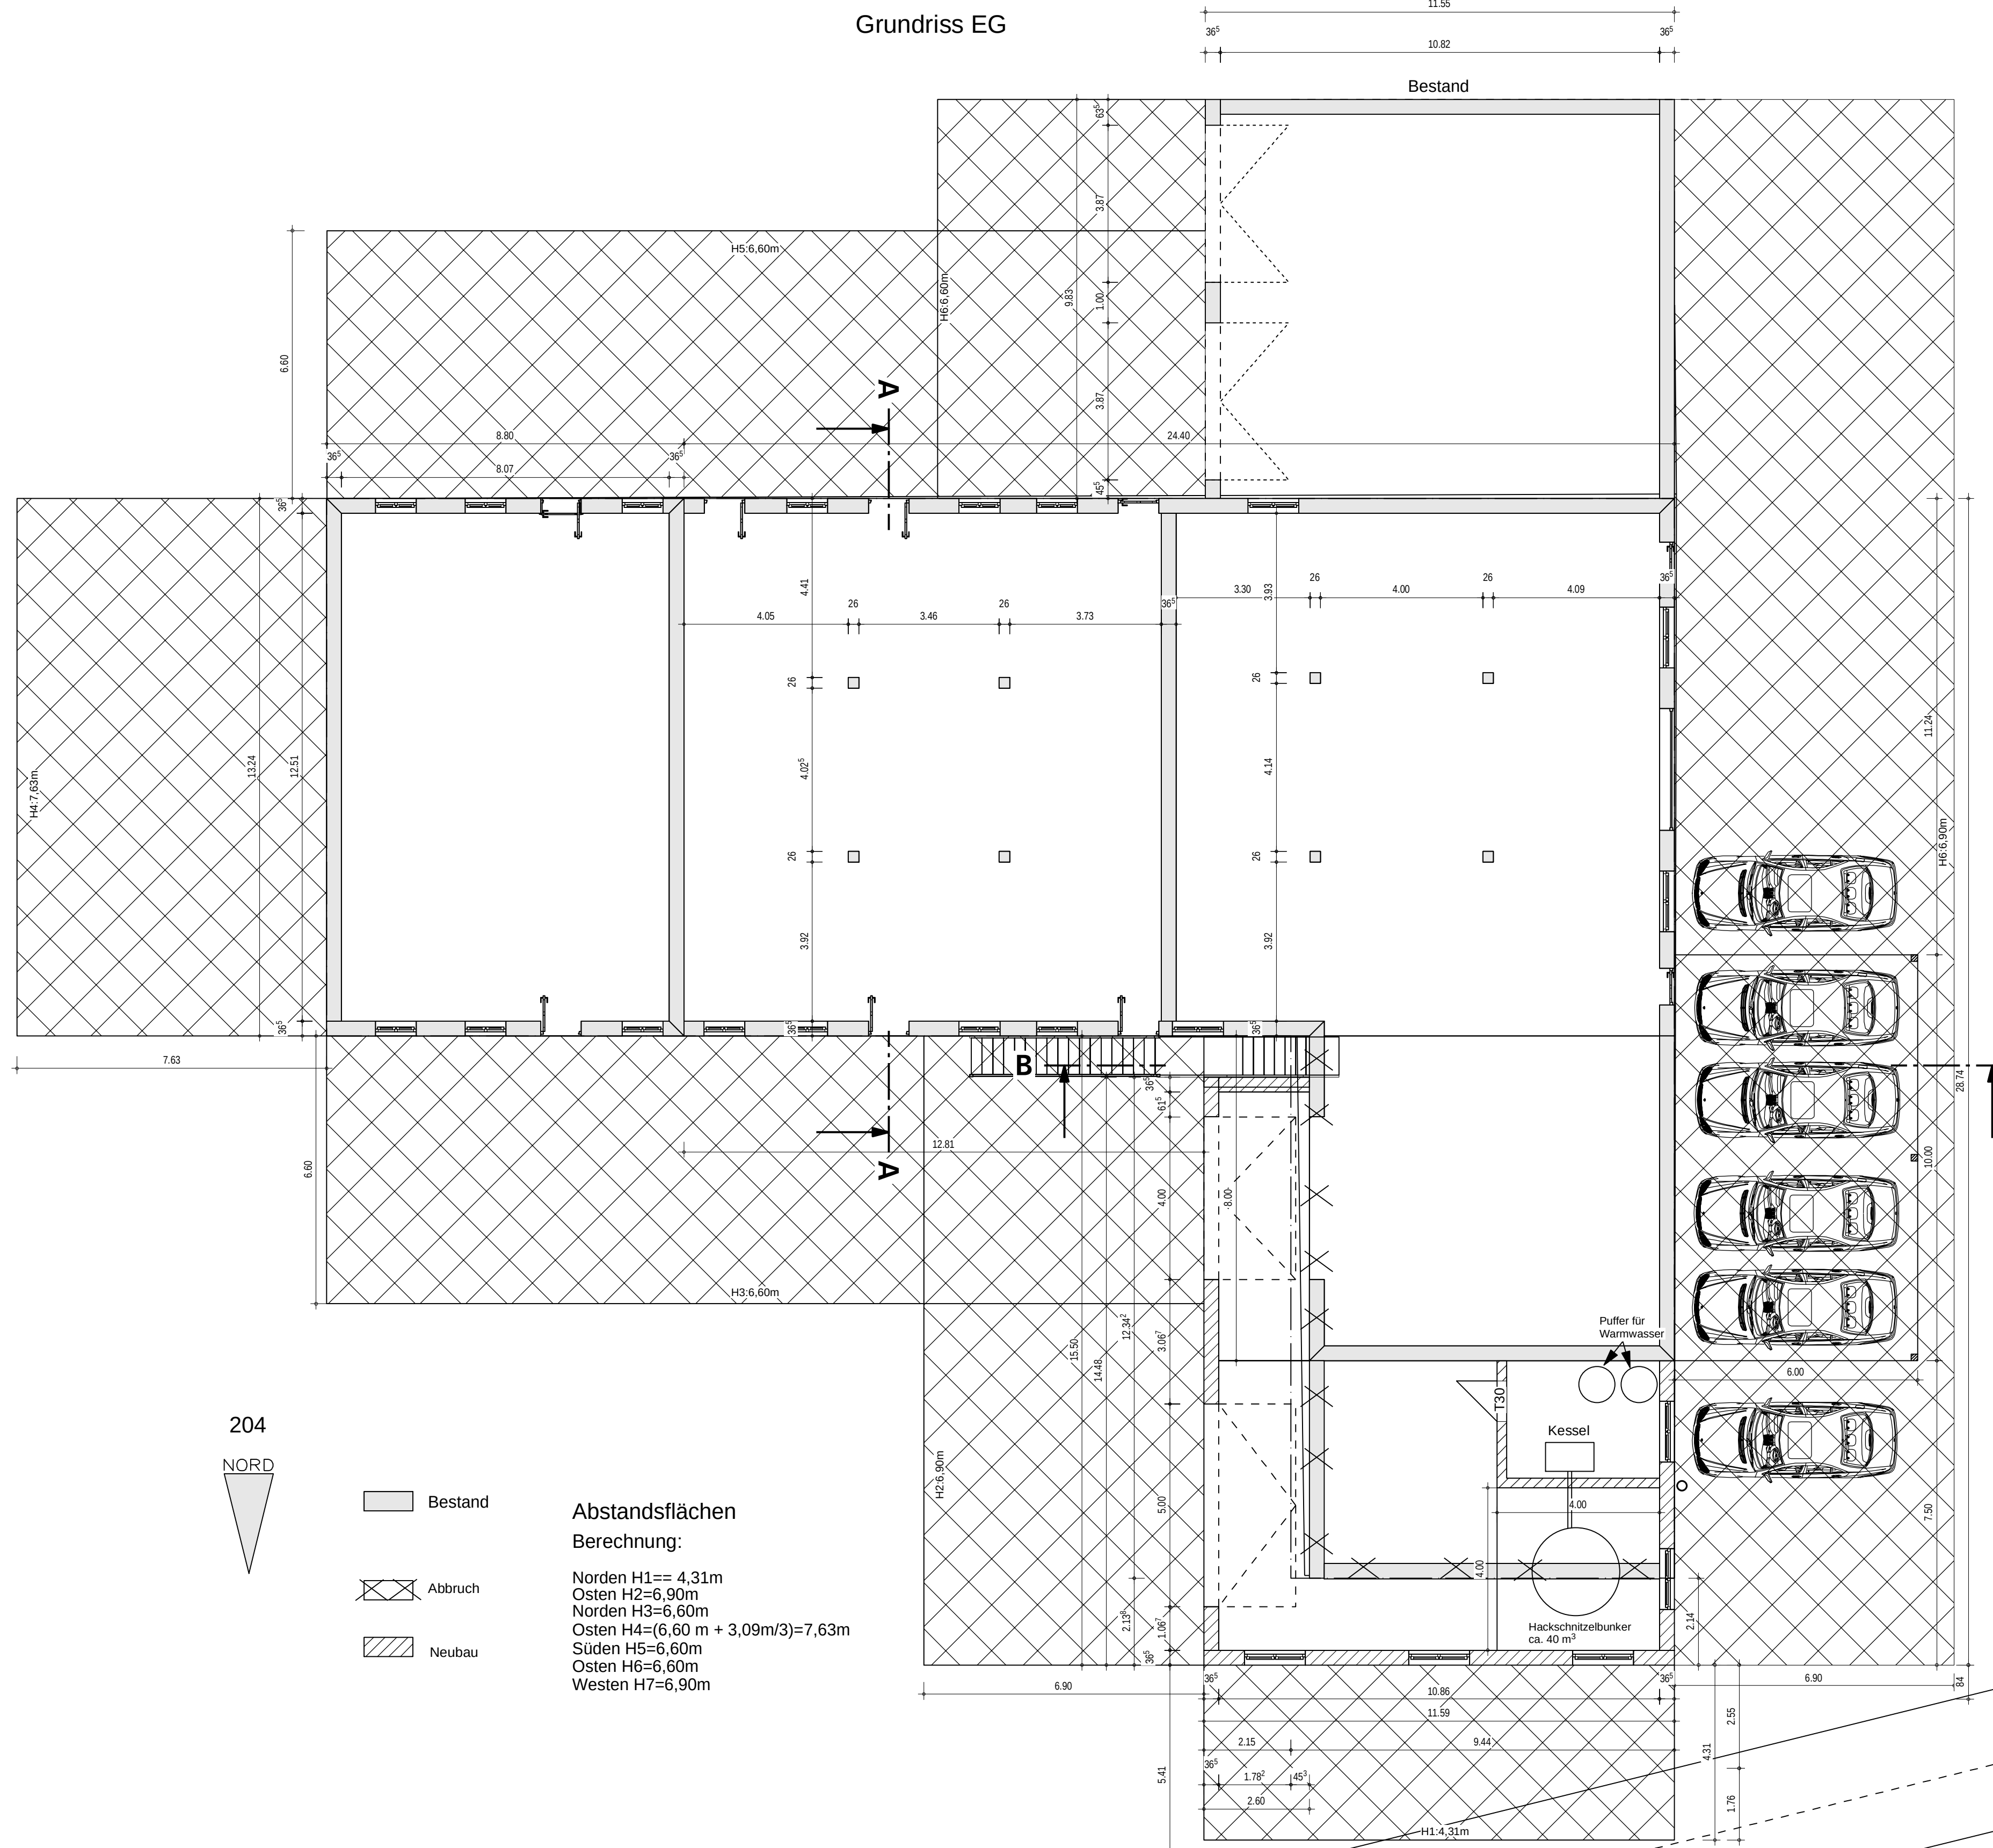
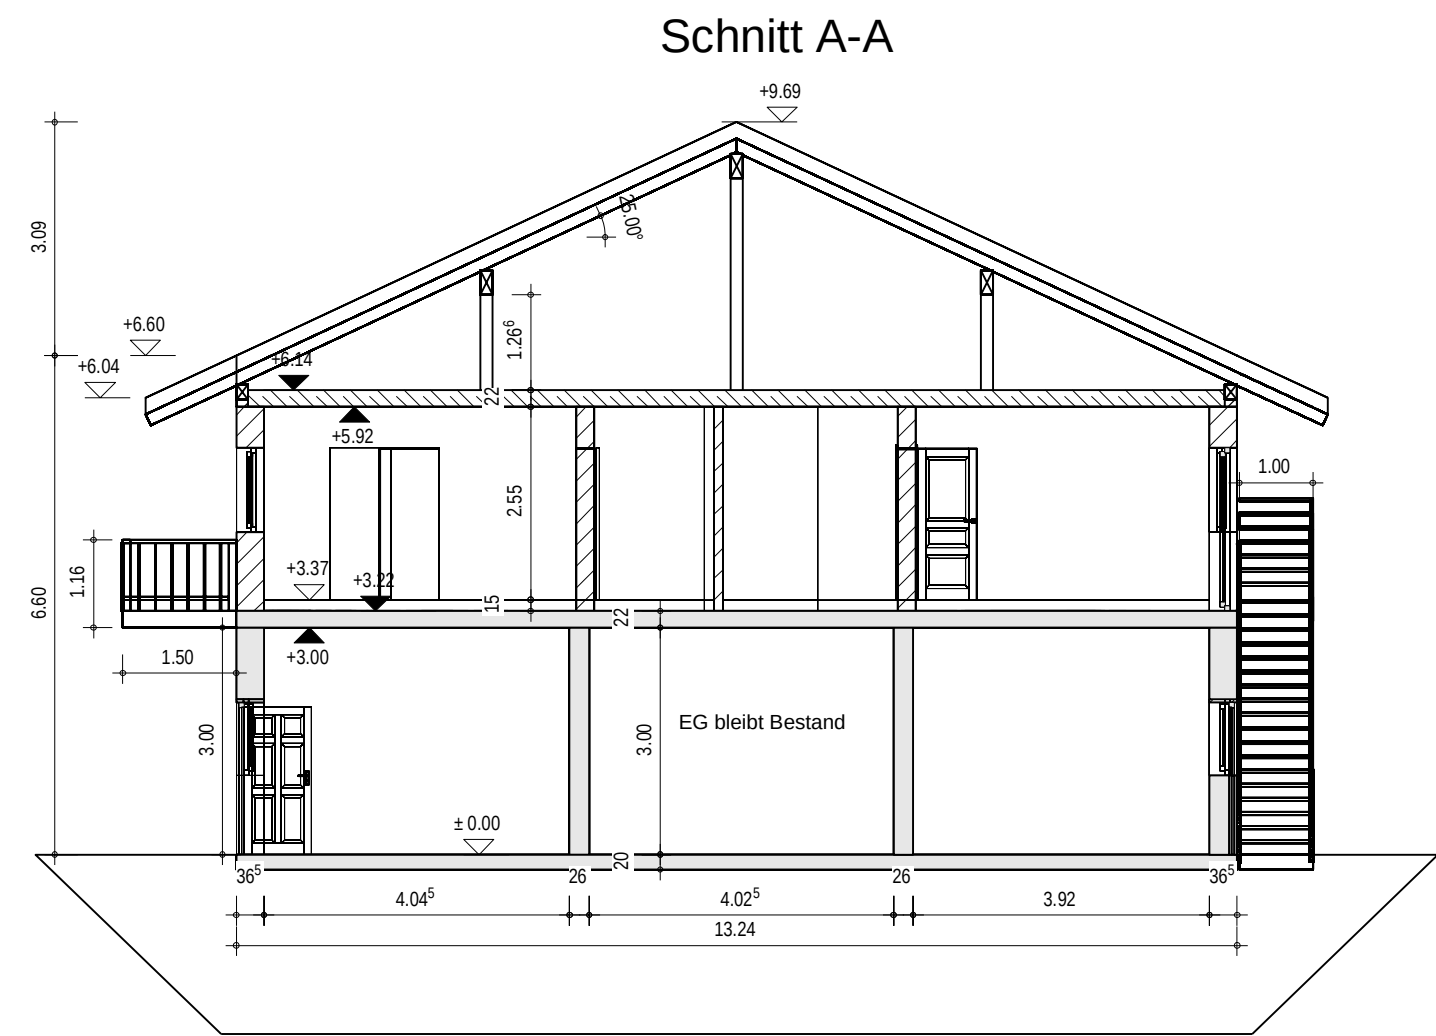
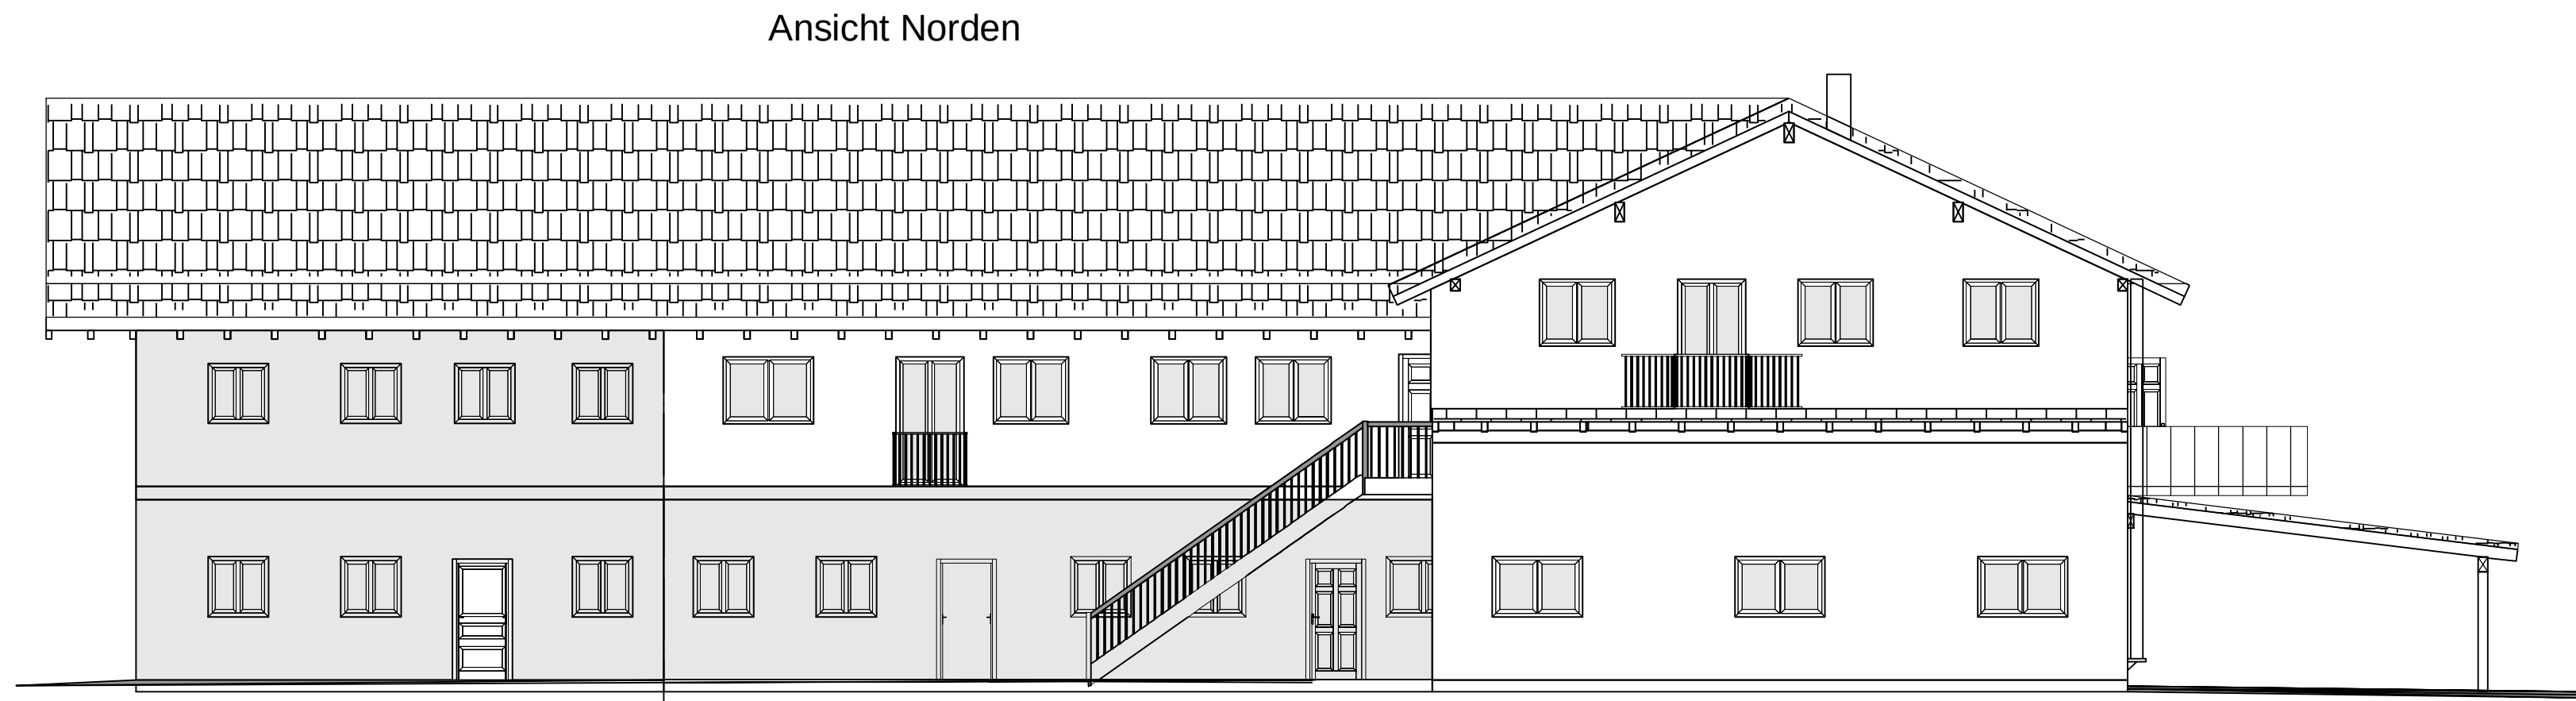
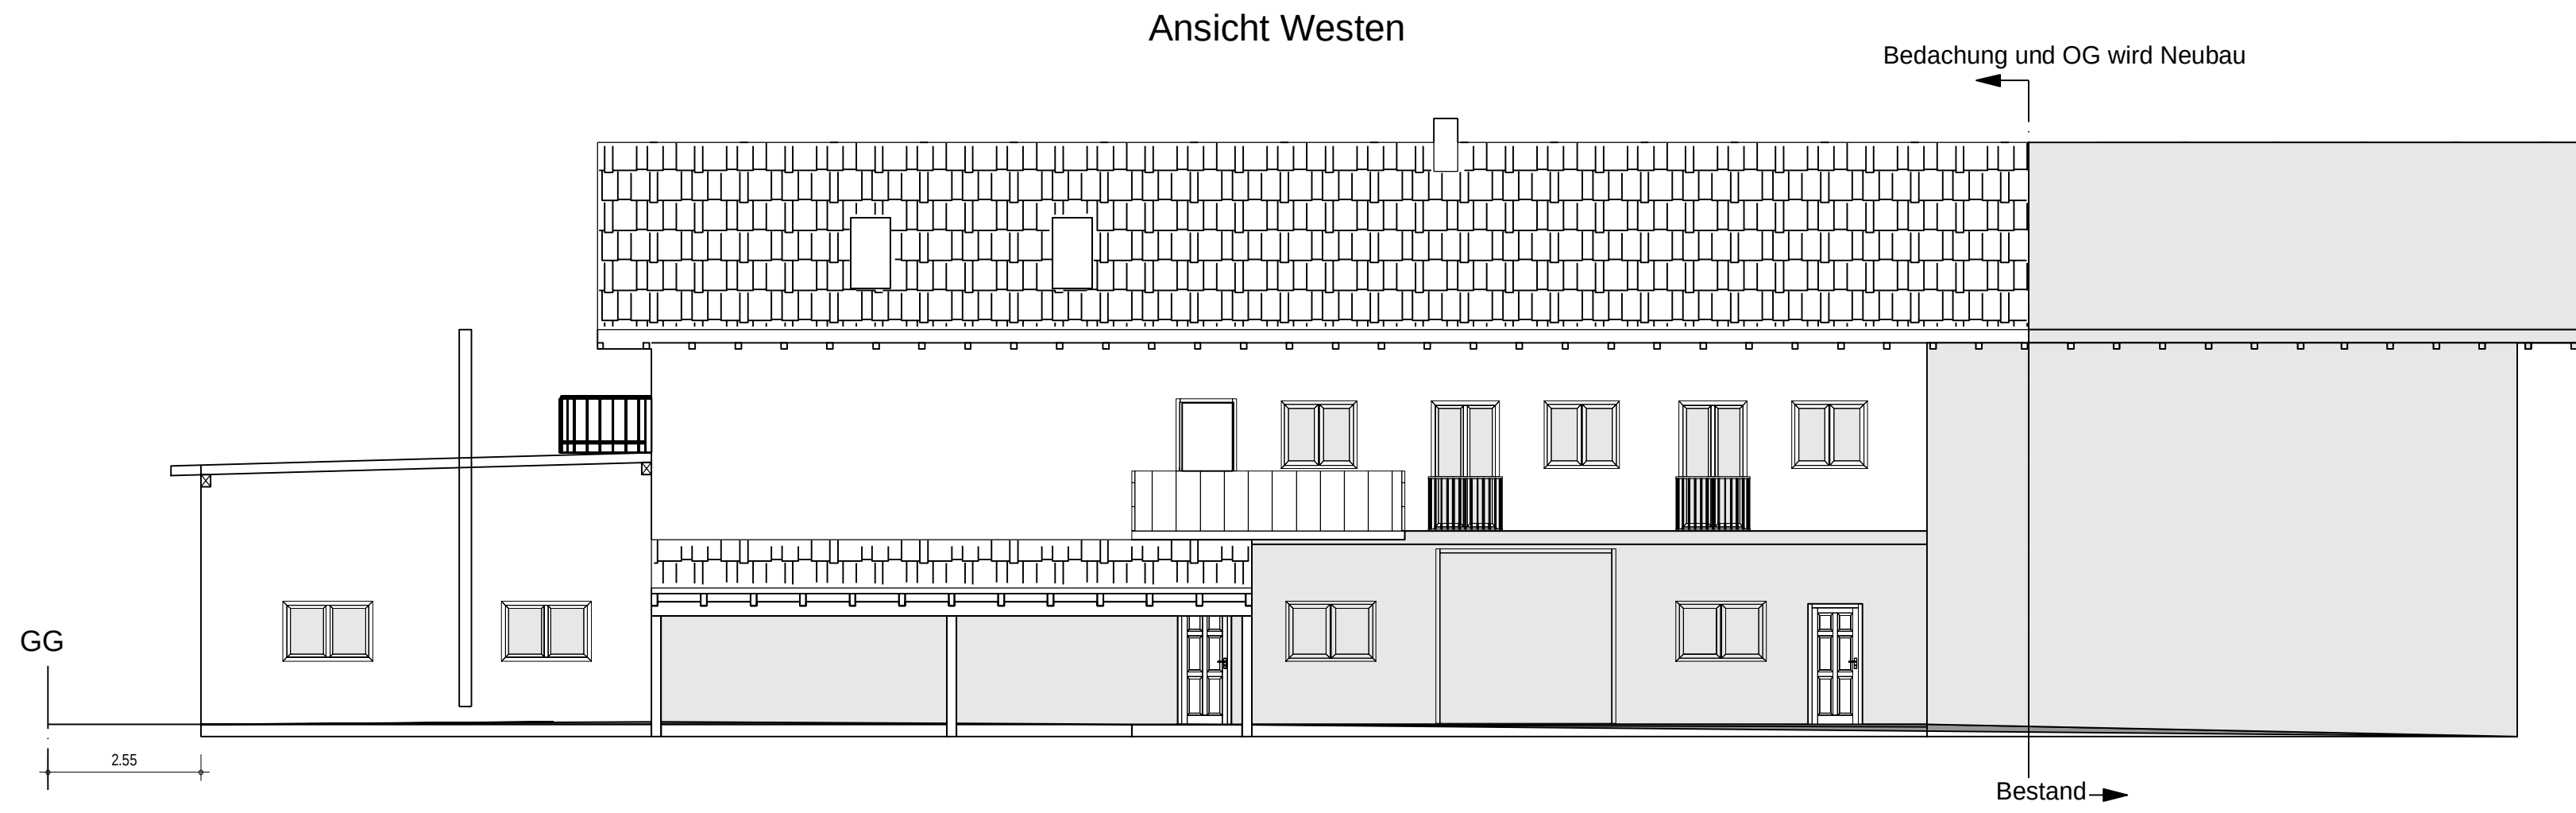
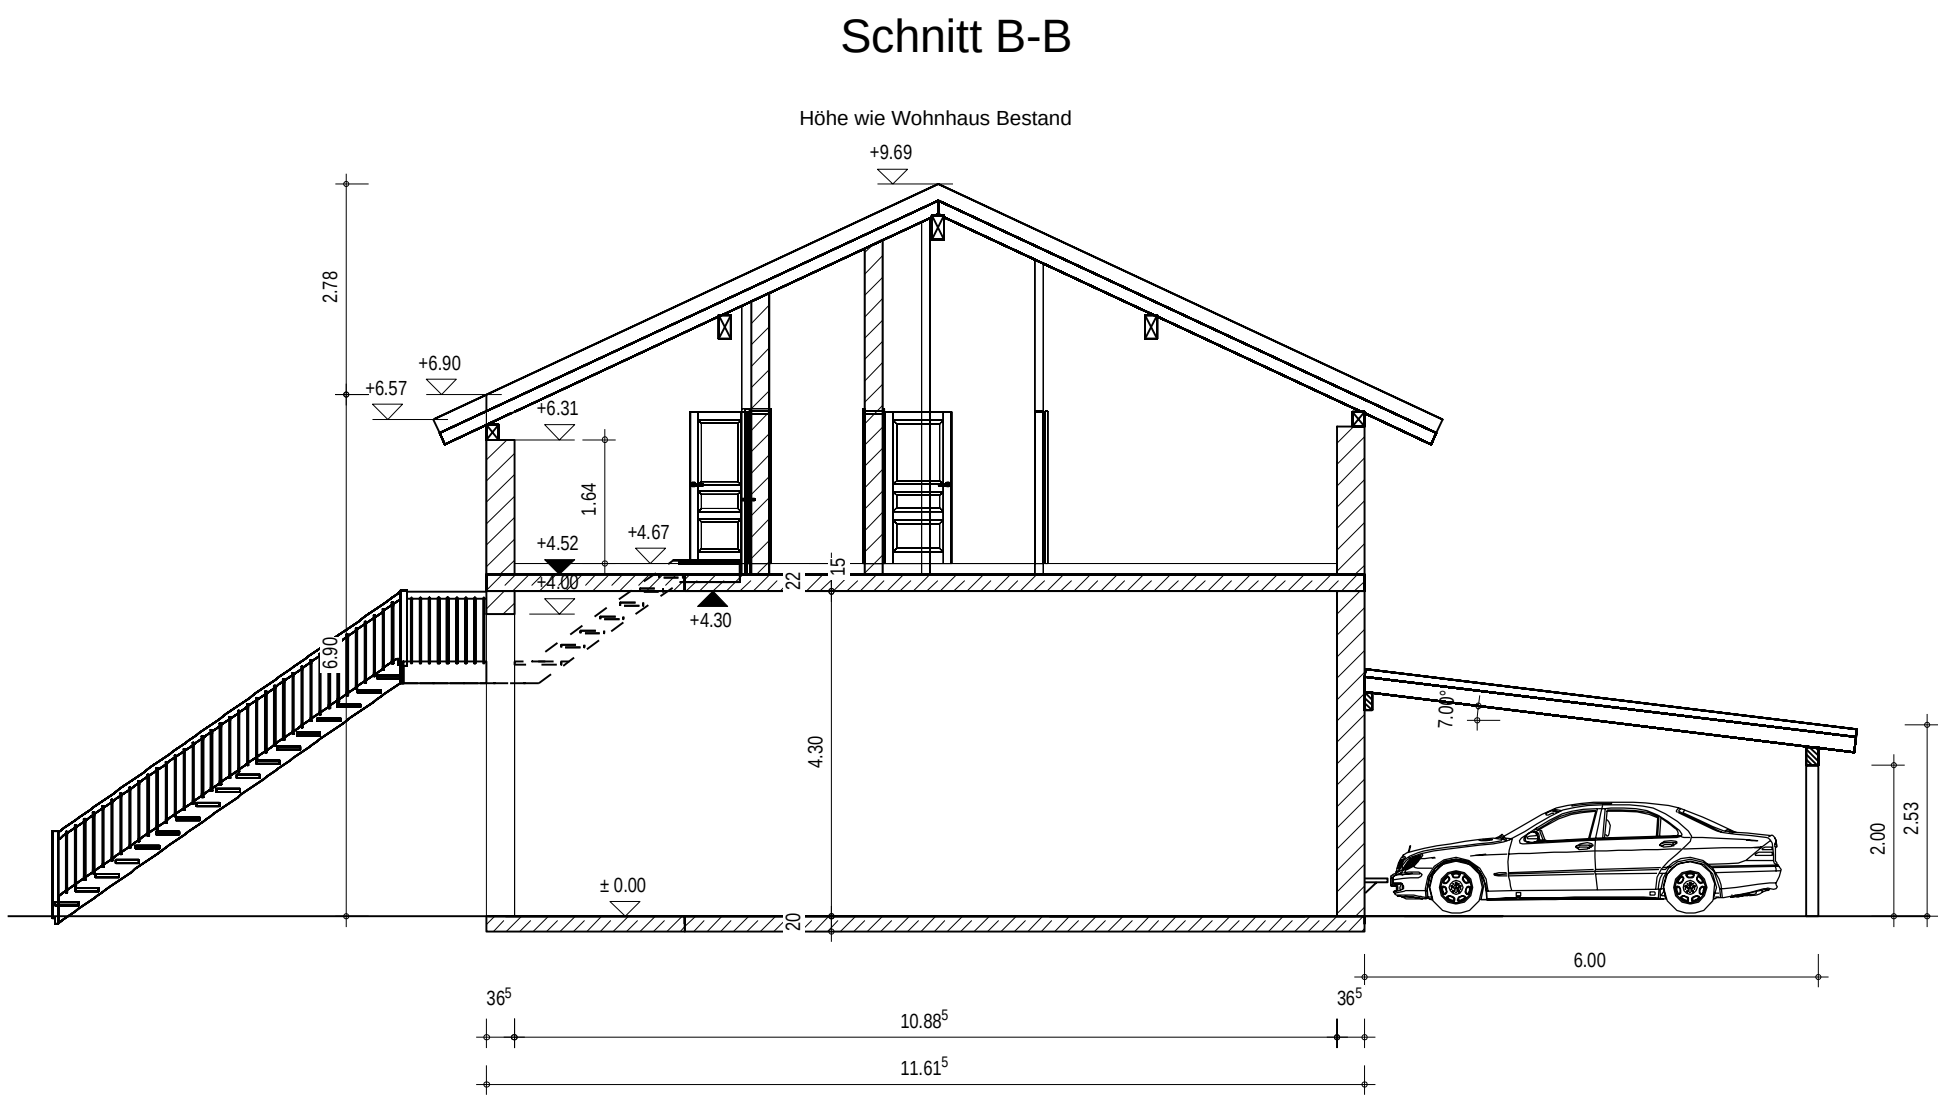
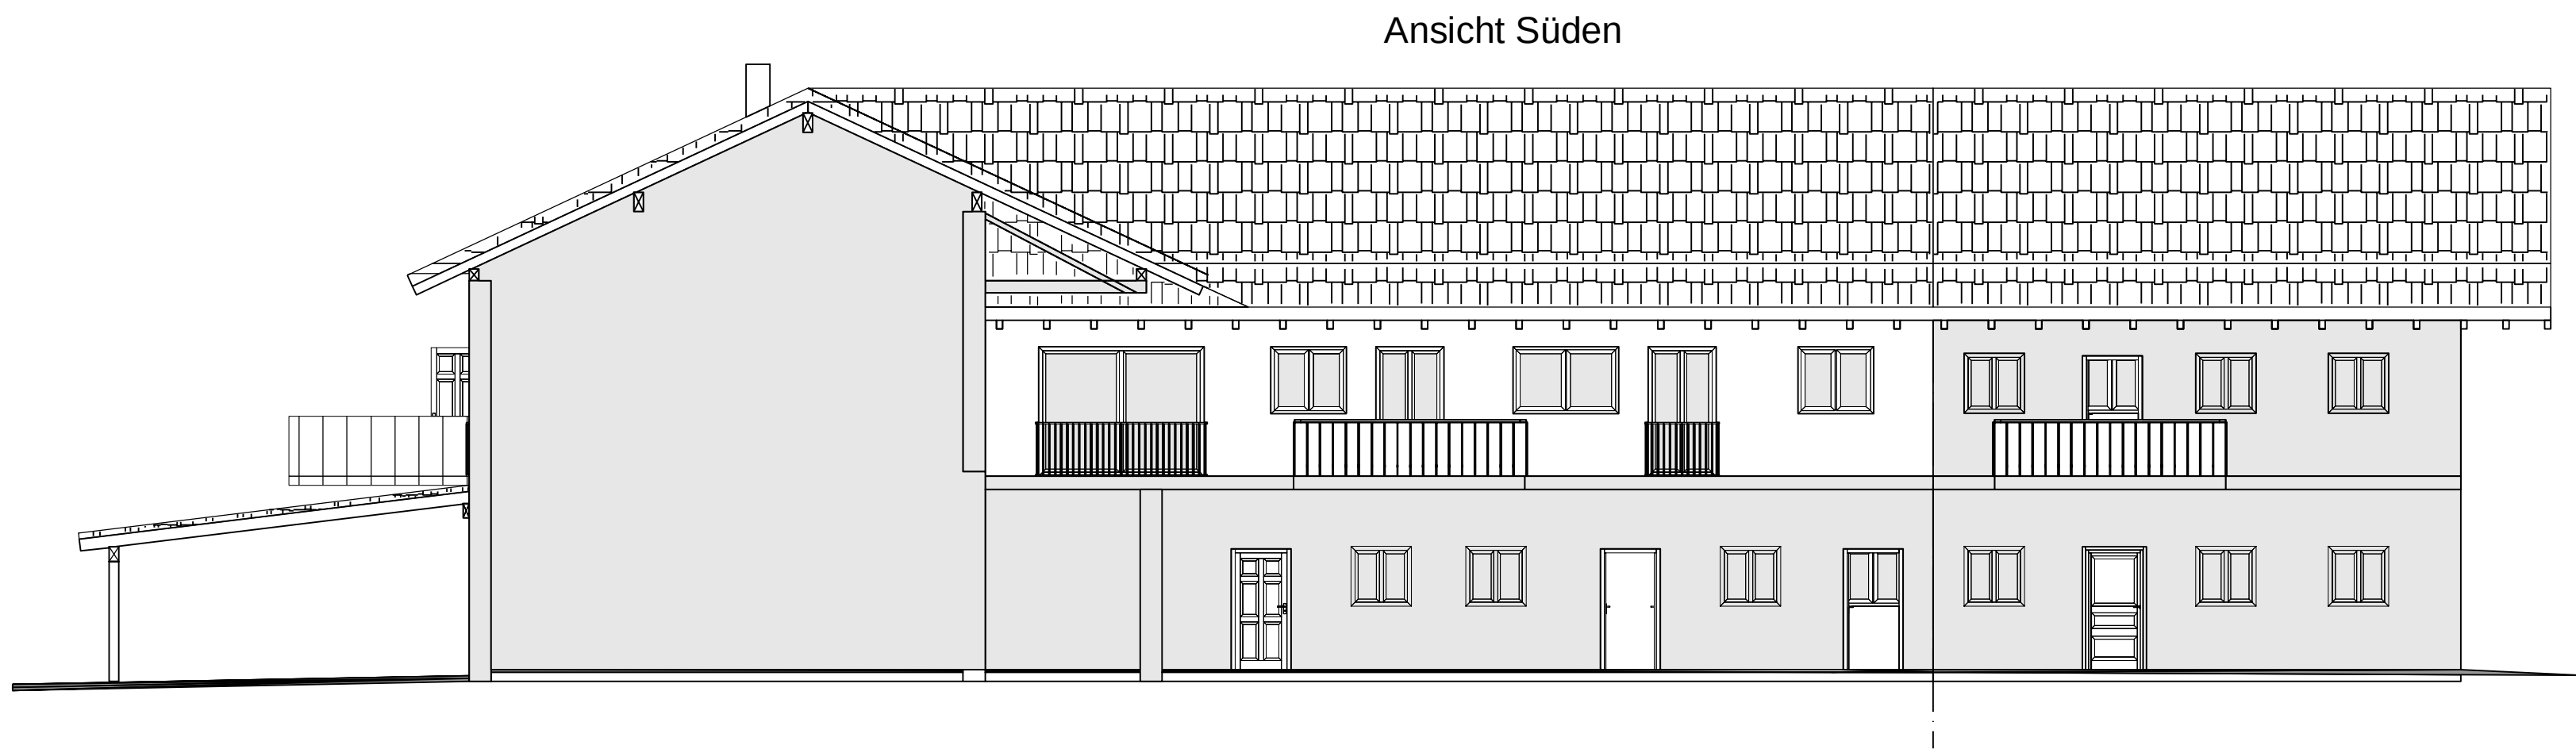


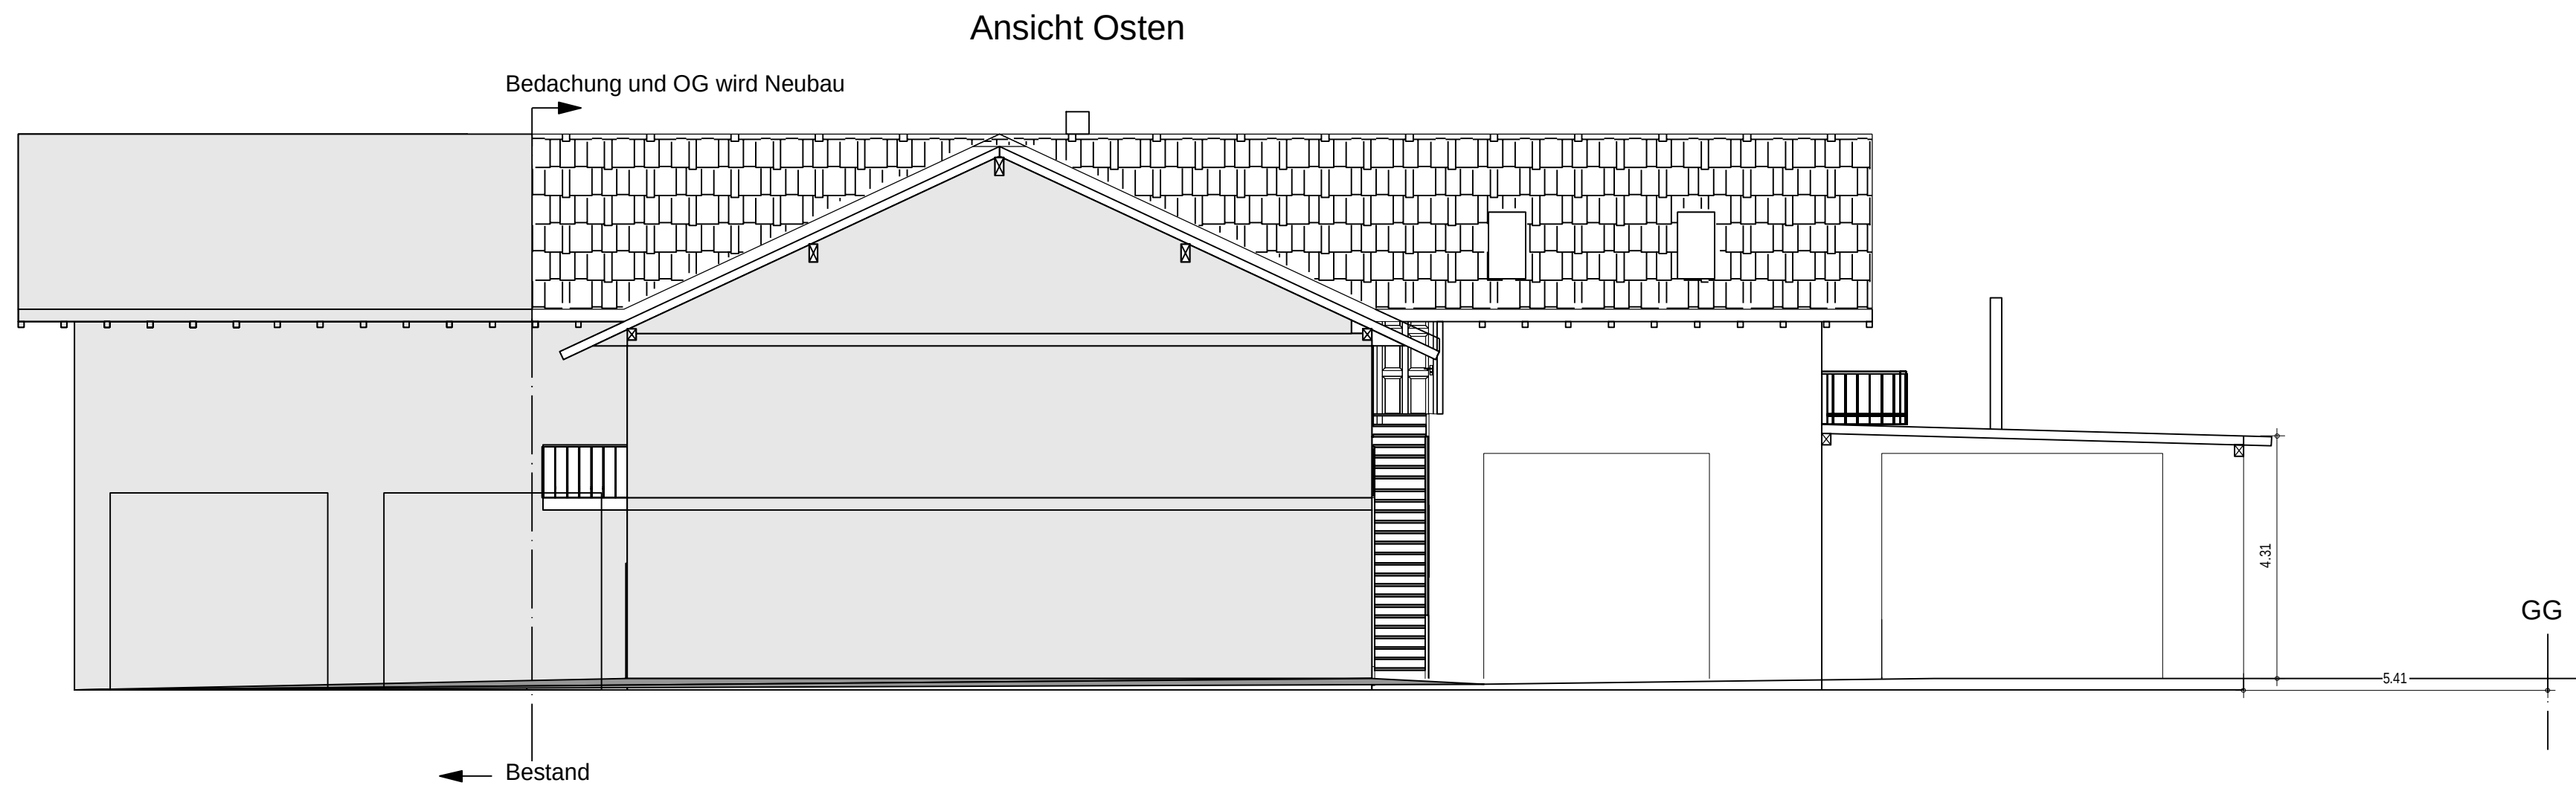

Alle fragenden Bauteile werden nach statischen Berechnungen bemessen und dementsprechend ausgeführt.

Rauchwarnmelder:
Die Schlafzimmern und Kinderzimmer sowie Flure, die zu Aufenthaltsräume führen, müssen jeweils mindestens einen Rauchwarnmelder (DIN EN 14604) haben. Die Rauchwarnmelder müssen so eingebaut oder angebracht werden, dass Brandrauch frühzeitig erkannt und gemeldet wird.

Niederschlagswasserbeseitigung:
Das gesammelte Niederschlagswasser kann erlaubnisfrei versickert werden, da die Anforderungen des § 1 und § 2 der Niederschlagswasserbeseitigungsverordnung (NWWfV) vom 01.10.2008 erfüllt sind. Die Versickerungsanlagen werden entsprechend den technischen Regeln zum schadlosen Einleiten vom gesammeltem Niederschlagswasser in das Grundwasser (TRENGW) und den darin angegebenen Regelwerken ATV-A-138 und RAS-Ew bemessen und ausgeführt.

EINGABEPLAN

Einbau von 3 Wohnungen in das ehemalige Landwirtschaftsgebäude auf der FL.Nr

BAUHERR:

Nachbarn:

Grundrisse/Schnitte/Ansichten M 1:100

Planfertiger:

Zimmerei & Bauplanung
Böhm Florian



Oberwöhrn 58 83135 Schechen
Telefon 0152/3409337
e-Mail: info@zimmerei-bauplanung-rosenheim.de

Oberwöhrn, den 29.08.2018

DIESER PLAN IST KEIN WERKPLAN. ALLE MÄSSE MUSSEN VON DEN HANDWERKERN EIGENVERANTWORTLICH VOR ORT ÜBERPRÜFT WERDEN. ABWEICHUNGEN SIND DER BAULEITUNG UNVERZÜGLICH MITZUTEILEN.
Diese Zeichnung darf weder kopiert noch Dritten bzw. Konkurrenz Firmen ohne unsere Erlaubnis zugänglich gemacht werden.