
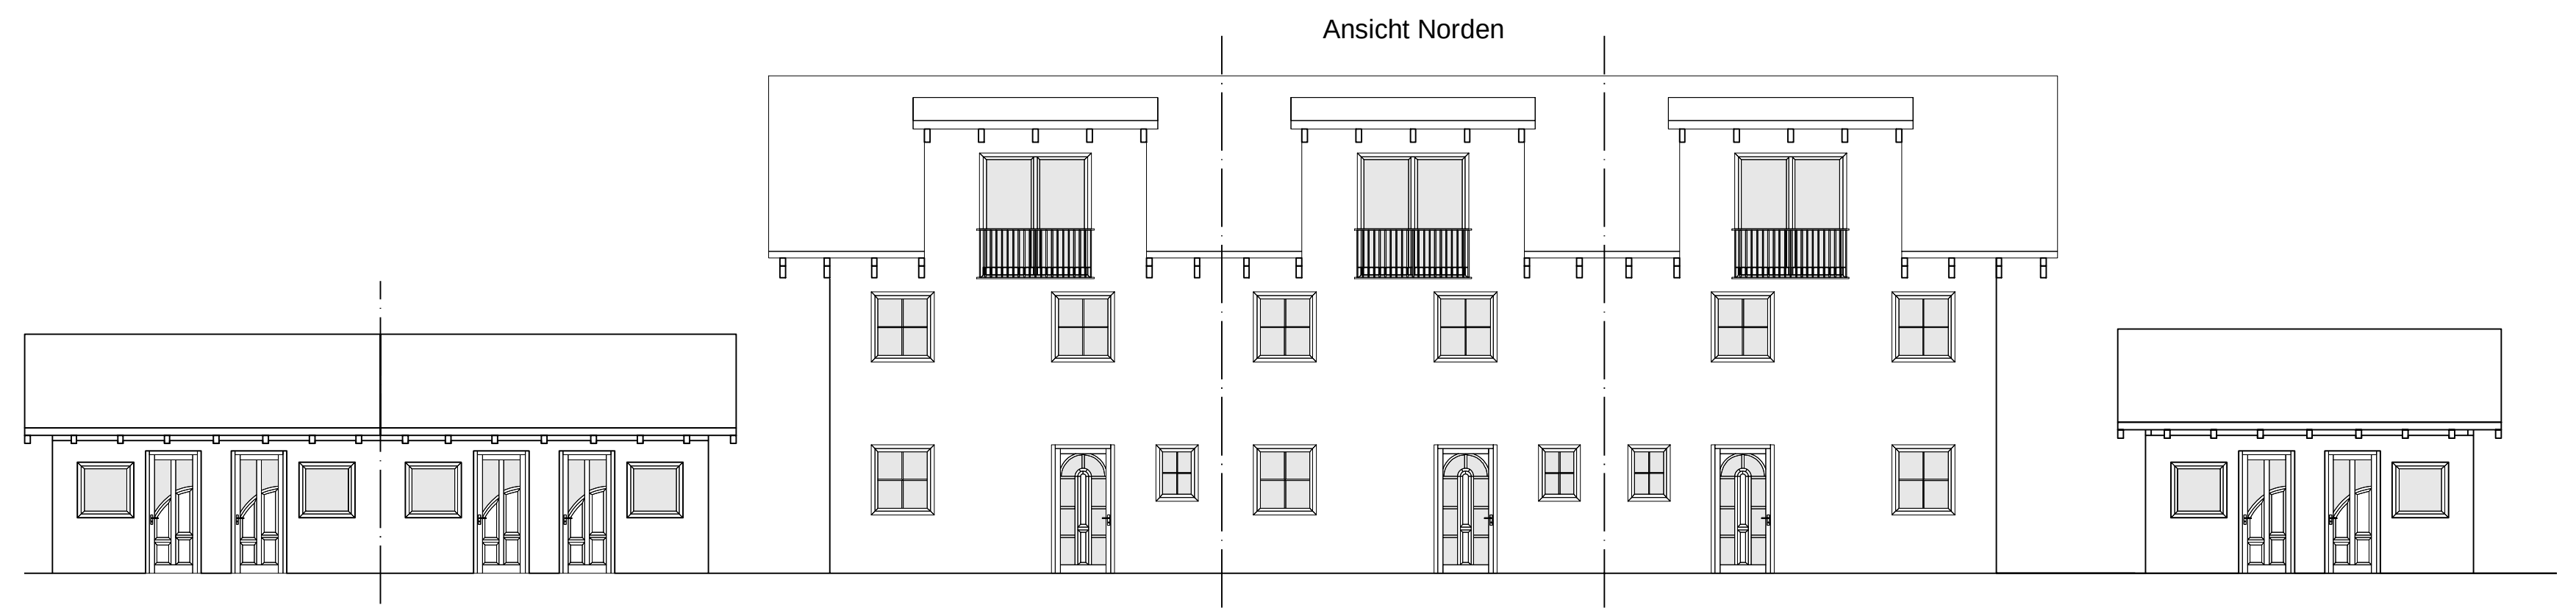
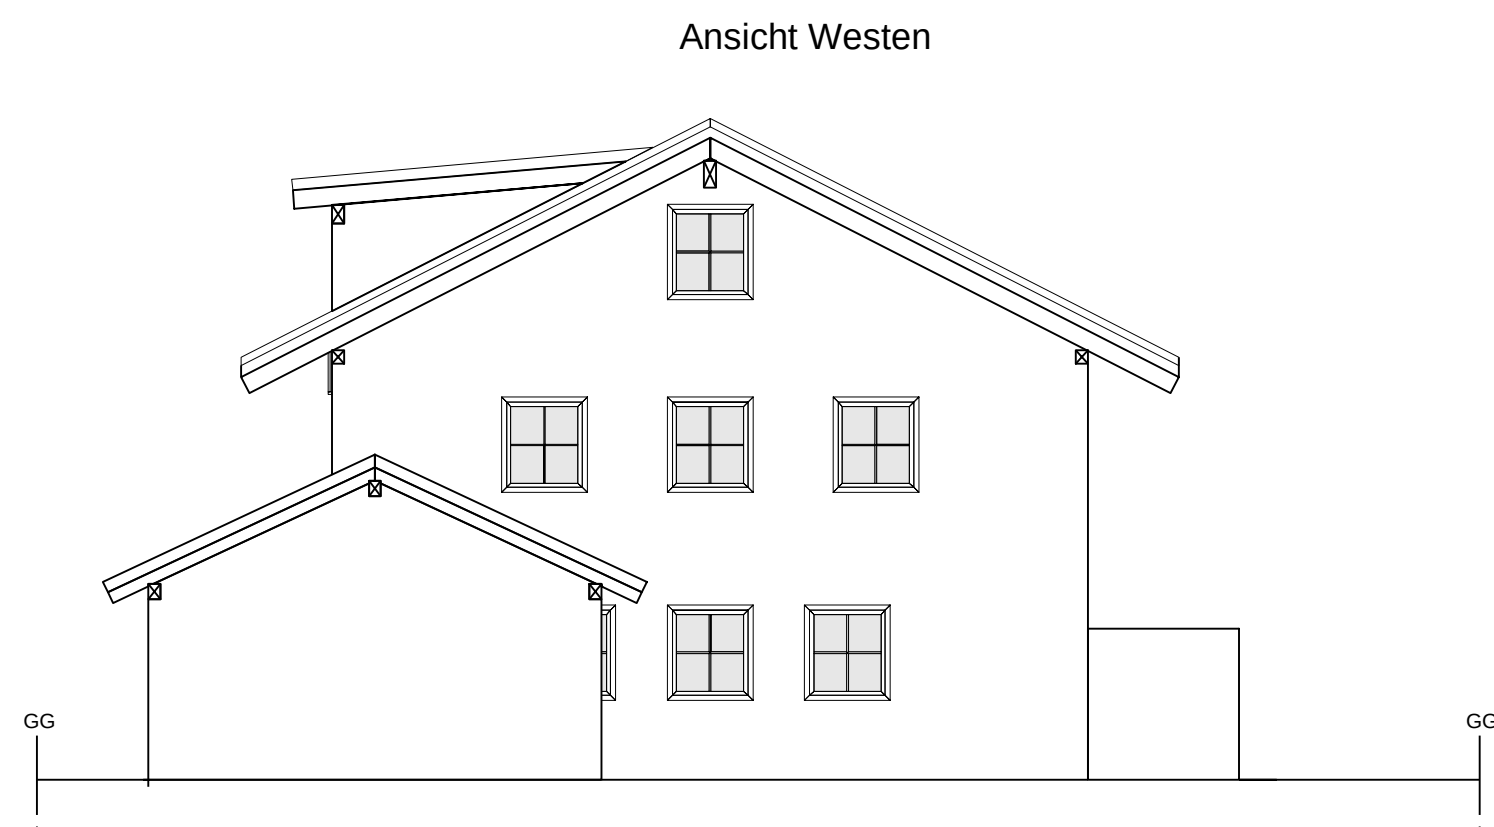
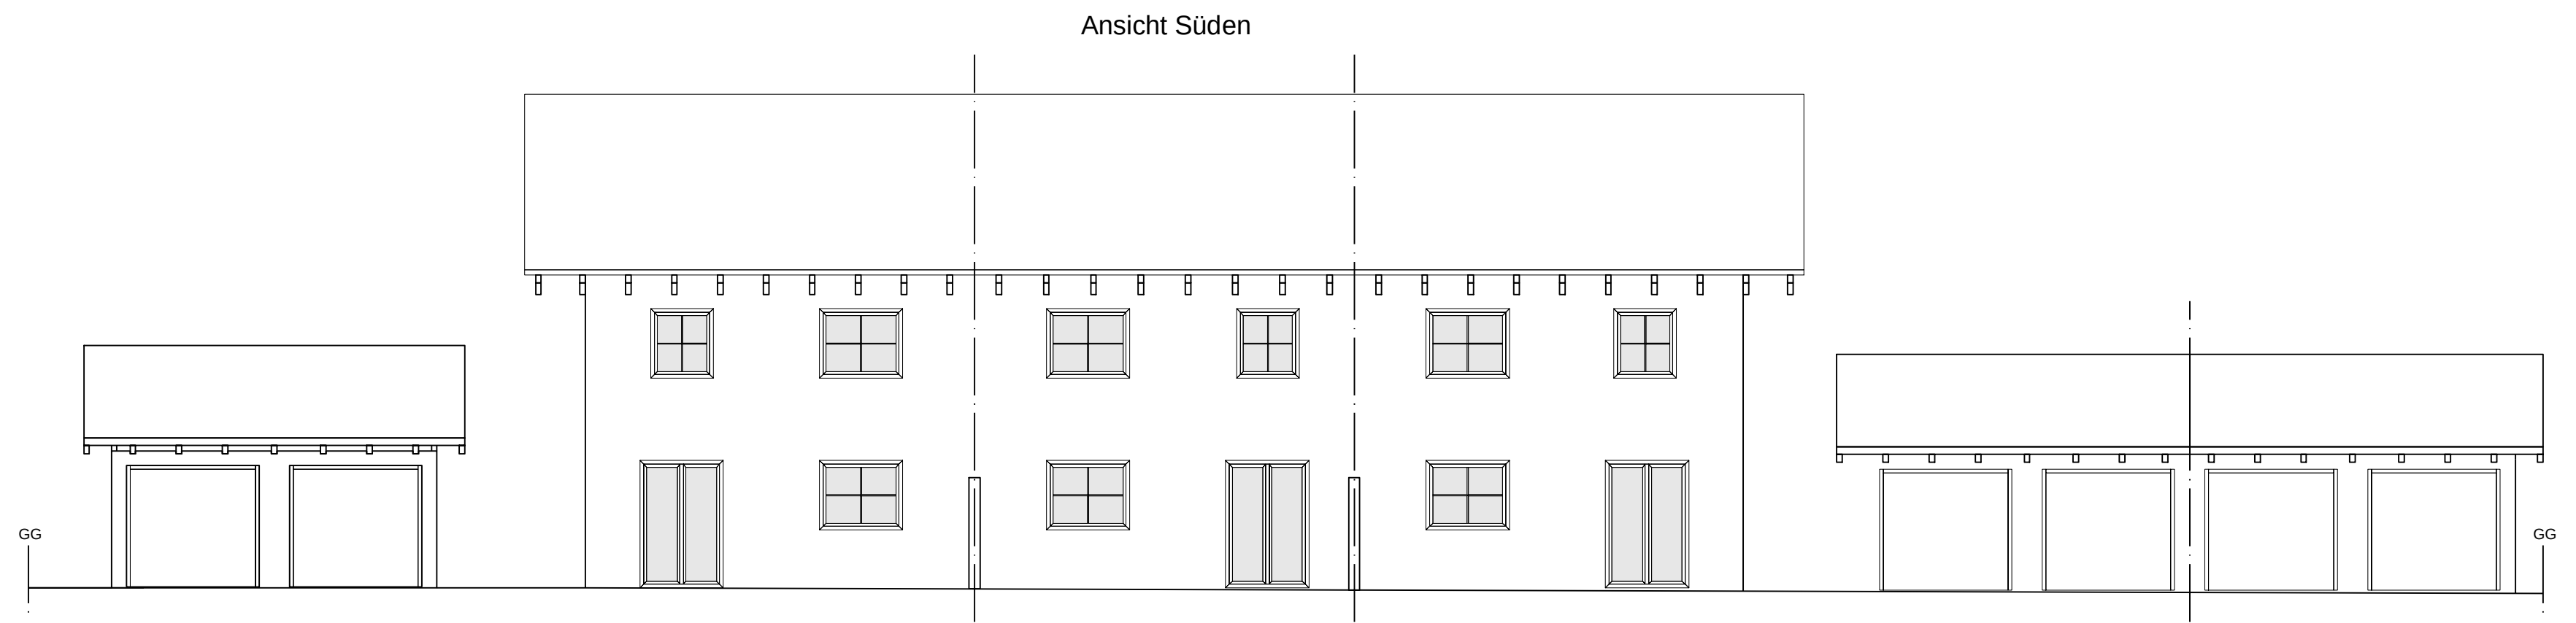



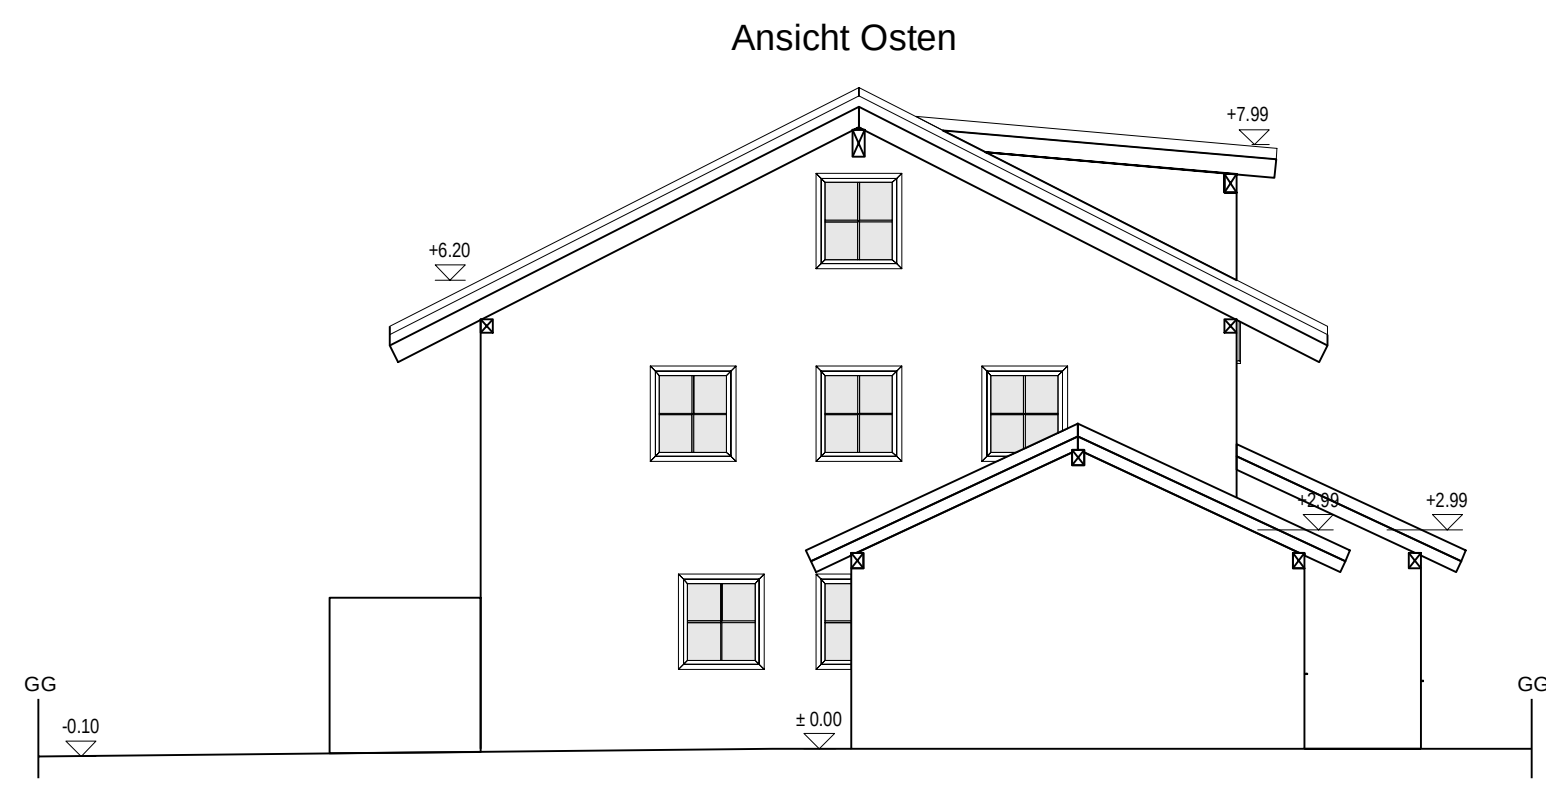


EINGABEPLAN

Zum Abbruch des best. EFH mit anschl. Neubau eines 3-Spänner's mit Garagen und Einbau von Dachgauben auf der Fl.Nr.

BAUHERR:

Nachbarn:

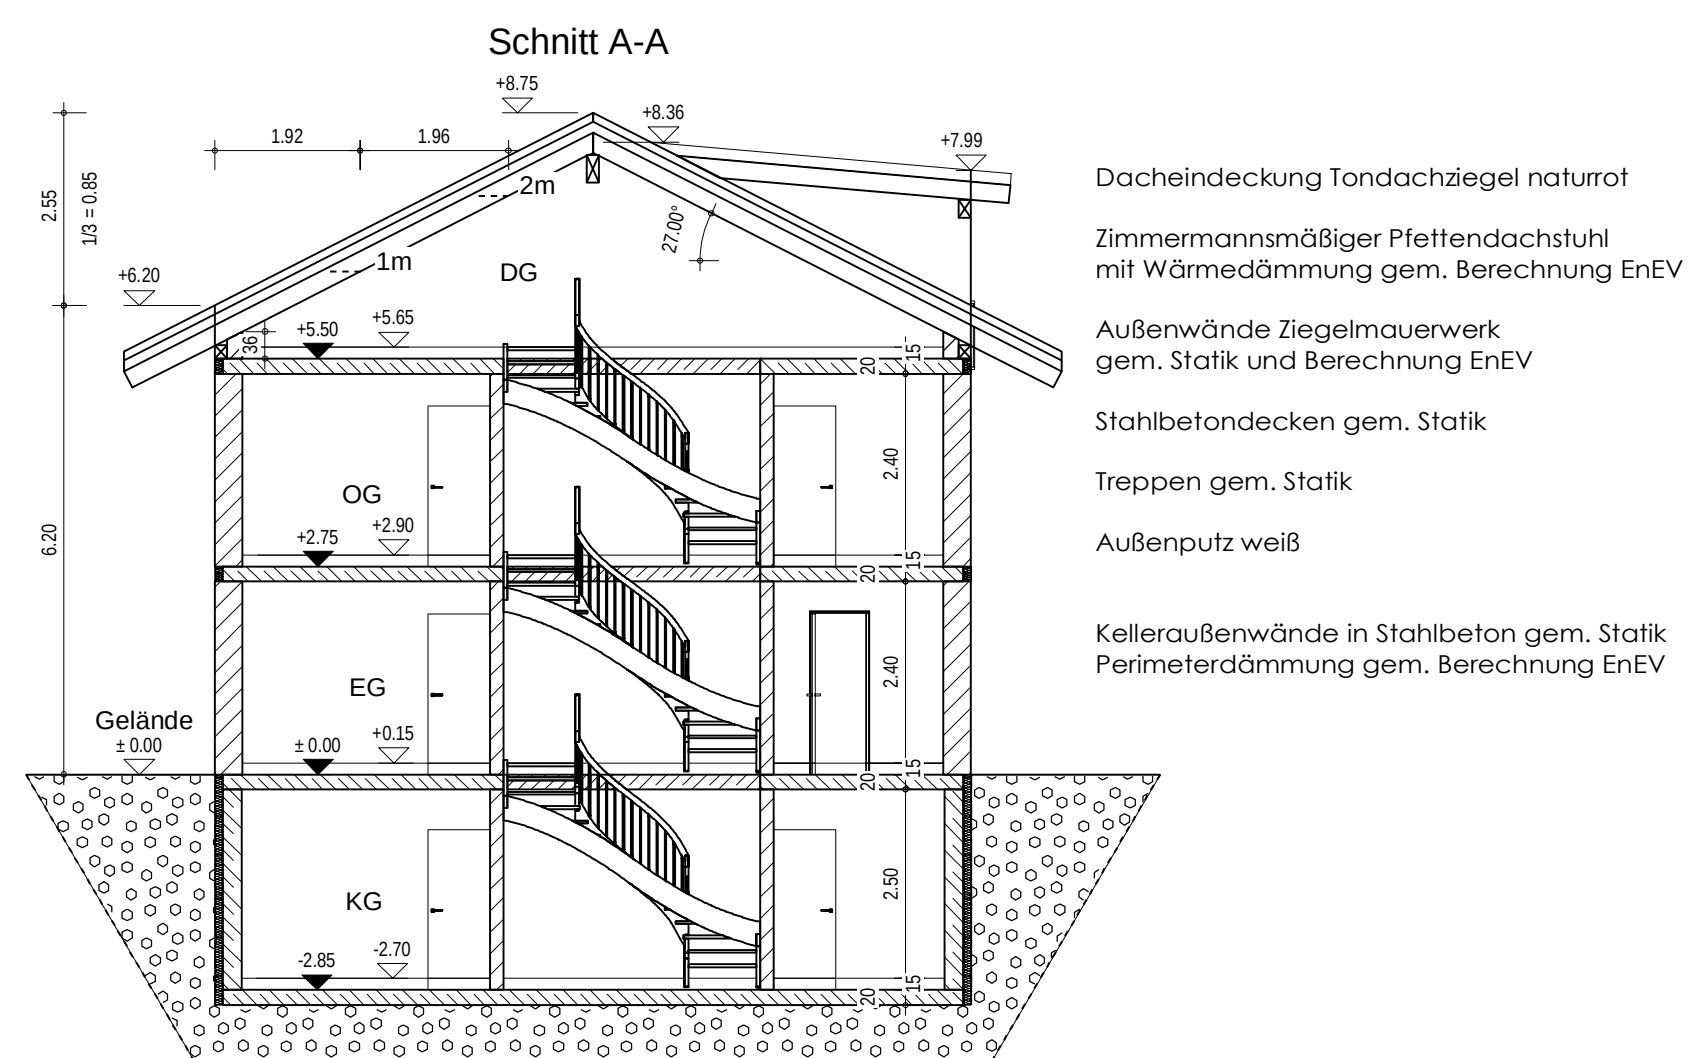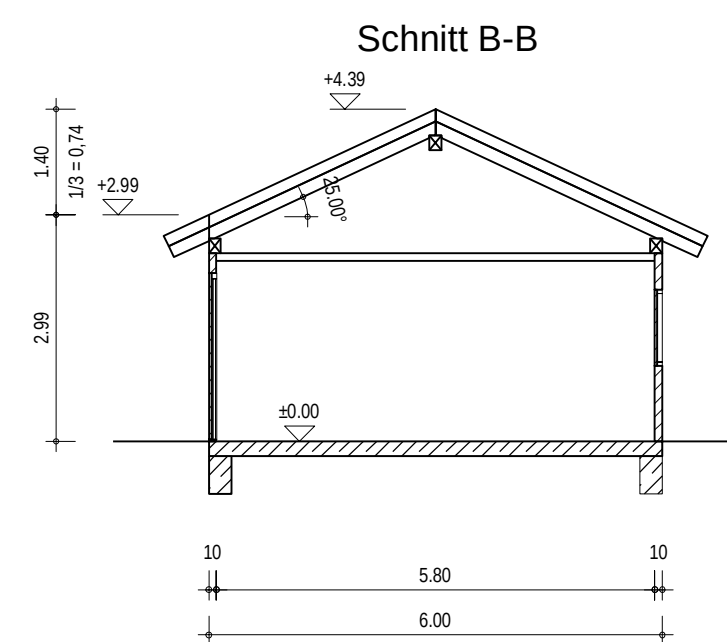


Dacheindeckung Tondachziegel naturrot
Zimmermannsmäßiger Pfettendachstuhl mit Wärmedämmung gem. Berechnung EnEV
Außenwände Ziegelmauerwerk gem. Statik und Berechnung EnEV
Stahlbetondecken gem. Statik
Treppen gem. Statik
Außenputz weiß

Kelleraußenwände in Stahlbeton gem. Statik
Perimeterdämmung gem. Berechnung EnEV

Ansichten/Schnitte

M 1:100

Planfertiger:

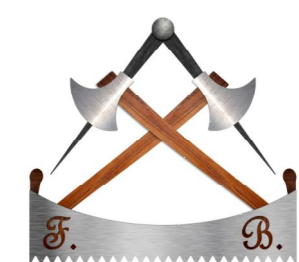

Zimmerei & Bauplanung
Böhmer Florian

Oberwöhrn 58 83135 Schechen
Telefon 0152/34095937
e-Mail: info@zimmerei-bauplanung-rosenheim.de

Oberwöhrn, den 27.08.2019

DIESER PLAN IST KEIN WERKPLAN: ALLE MAßE MÜSSEN VON DEN HANDWERKERN EIGENVERANTWORTLICH VOR ORT ÜBERPRÜFT WERDEN: MAßABWEICHUNGEN SIND DER BAULEITUNG UNVERZÜGLICH MITZUTEILEN:
Diese Zeichnung darf weder kopiert noch Dritten bzw. Konkurrenz-Firmen ohne unsere Erlaubnis zugänglich gemacht werden.