
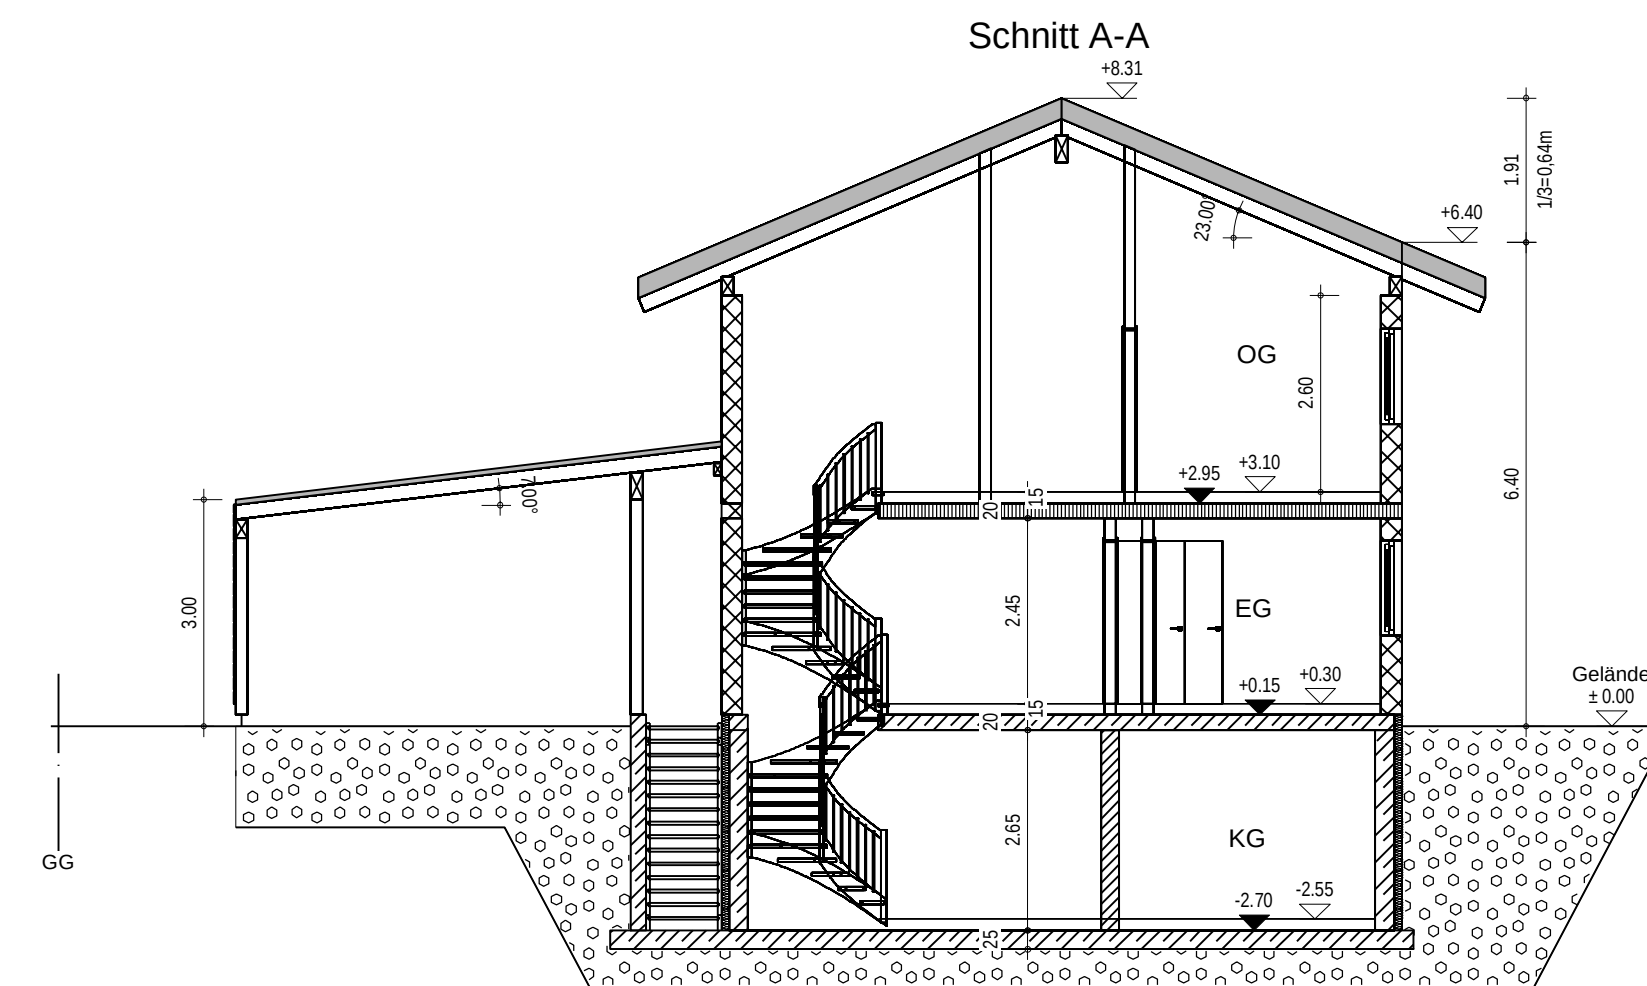
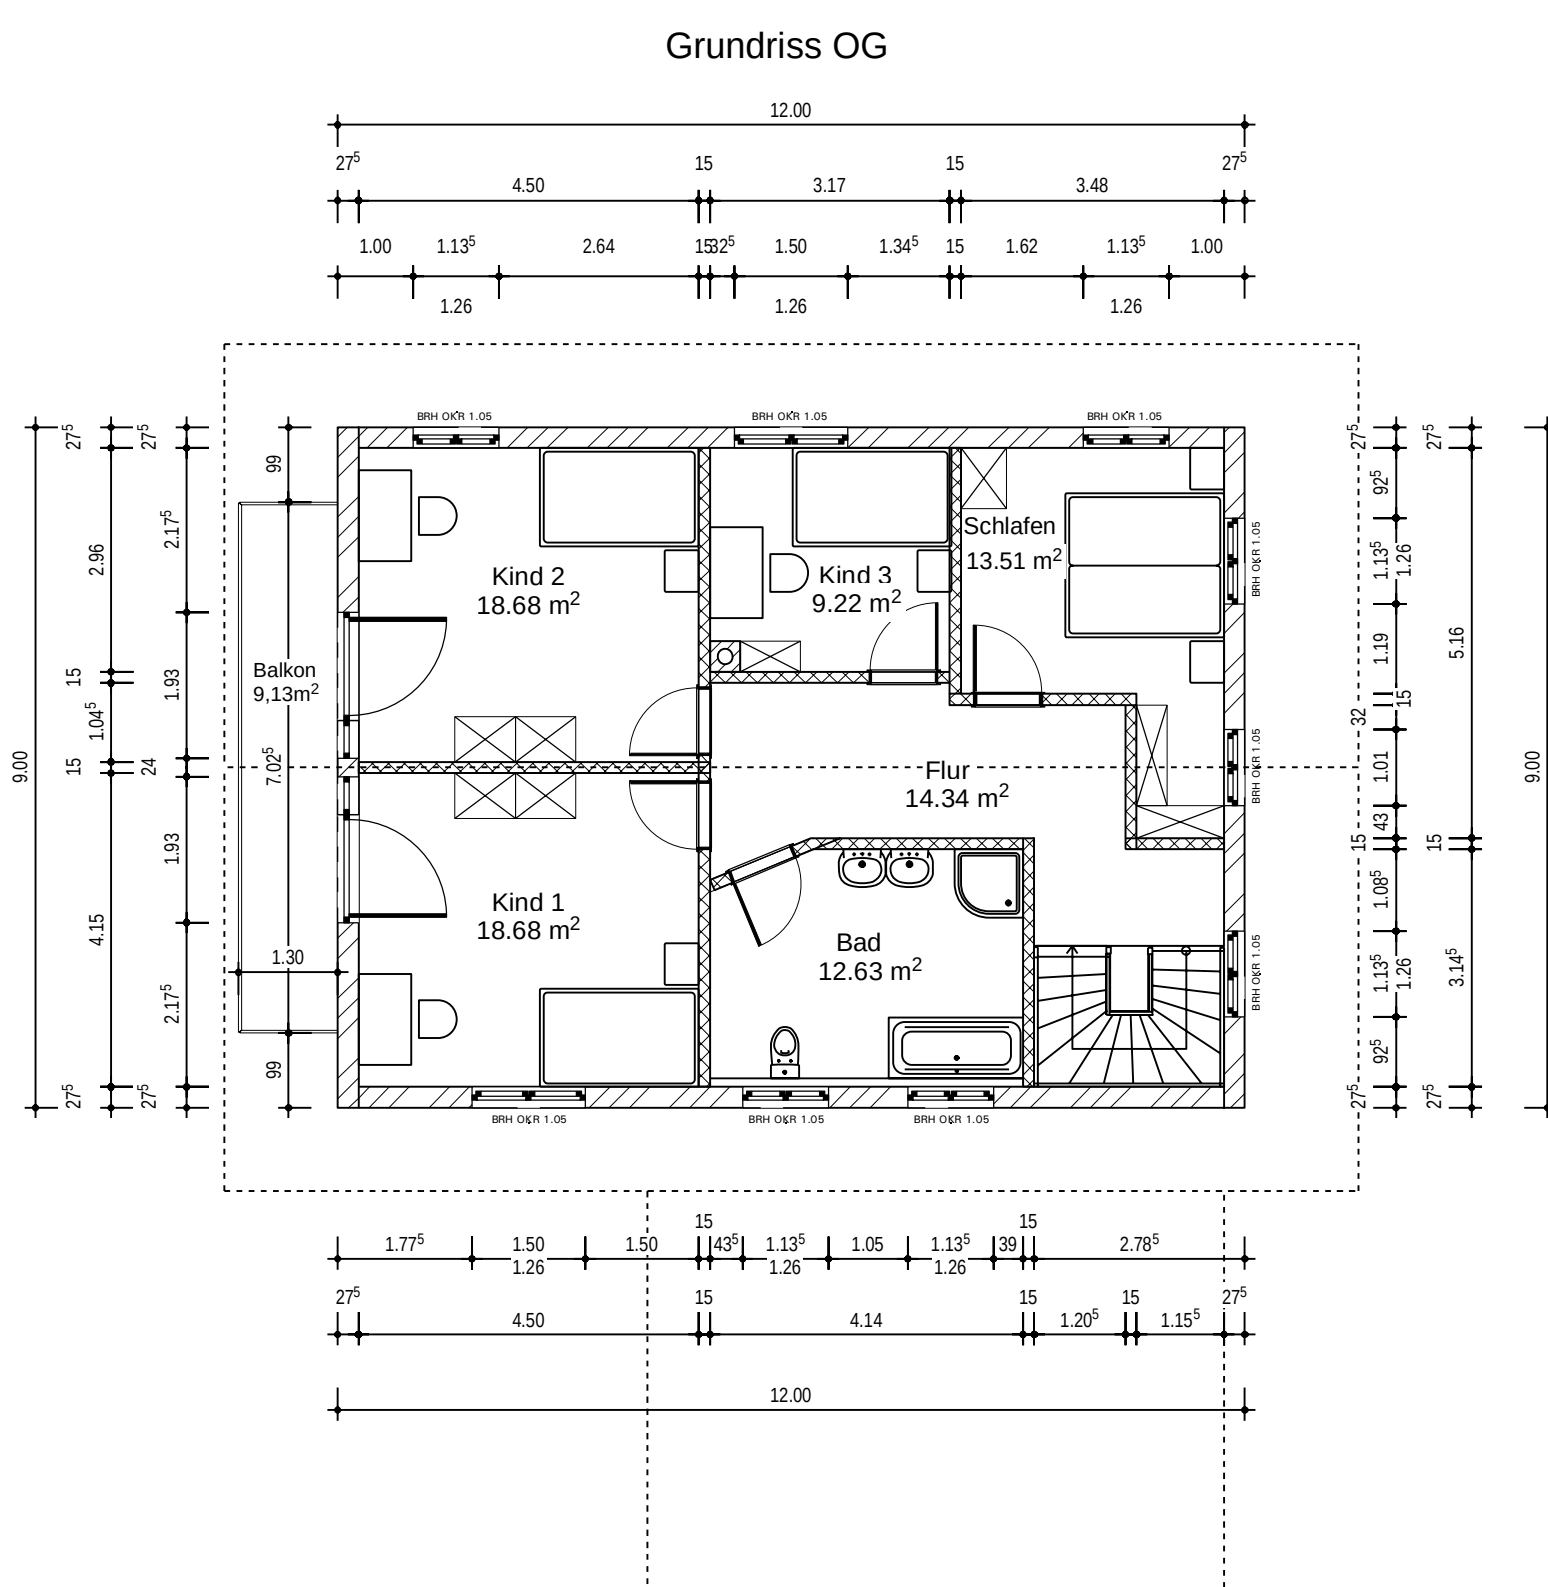
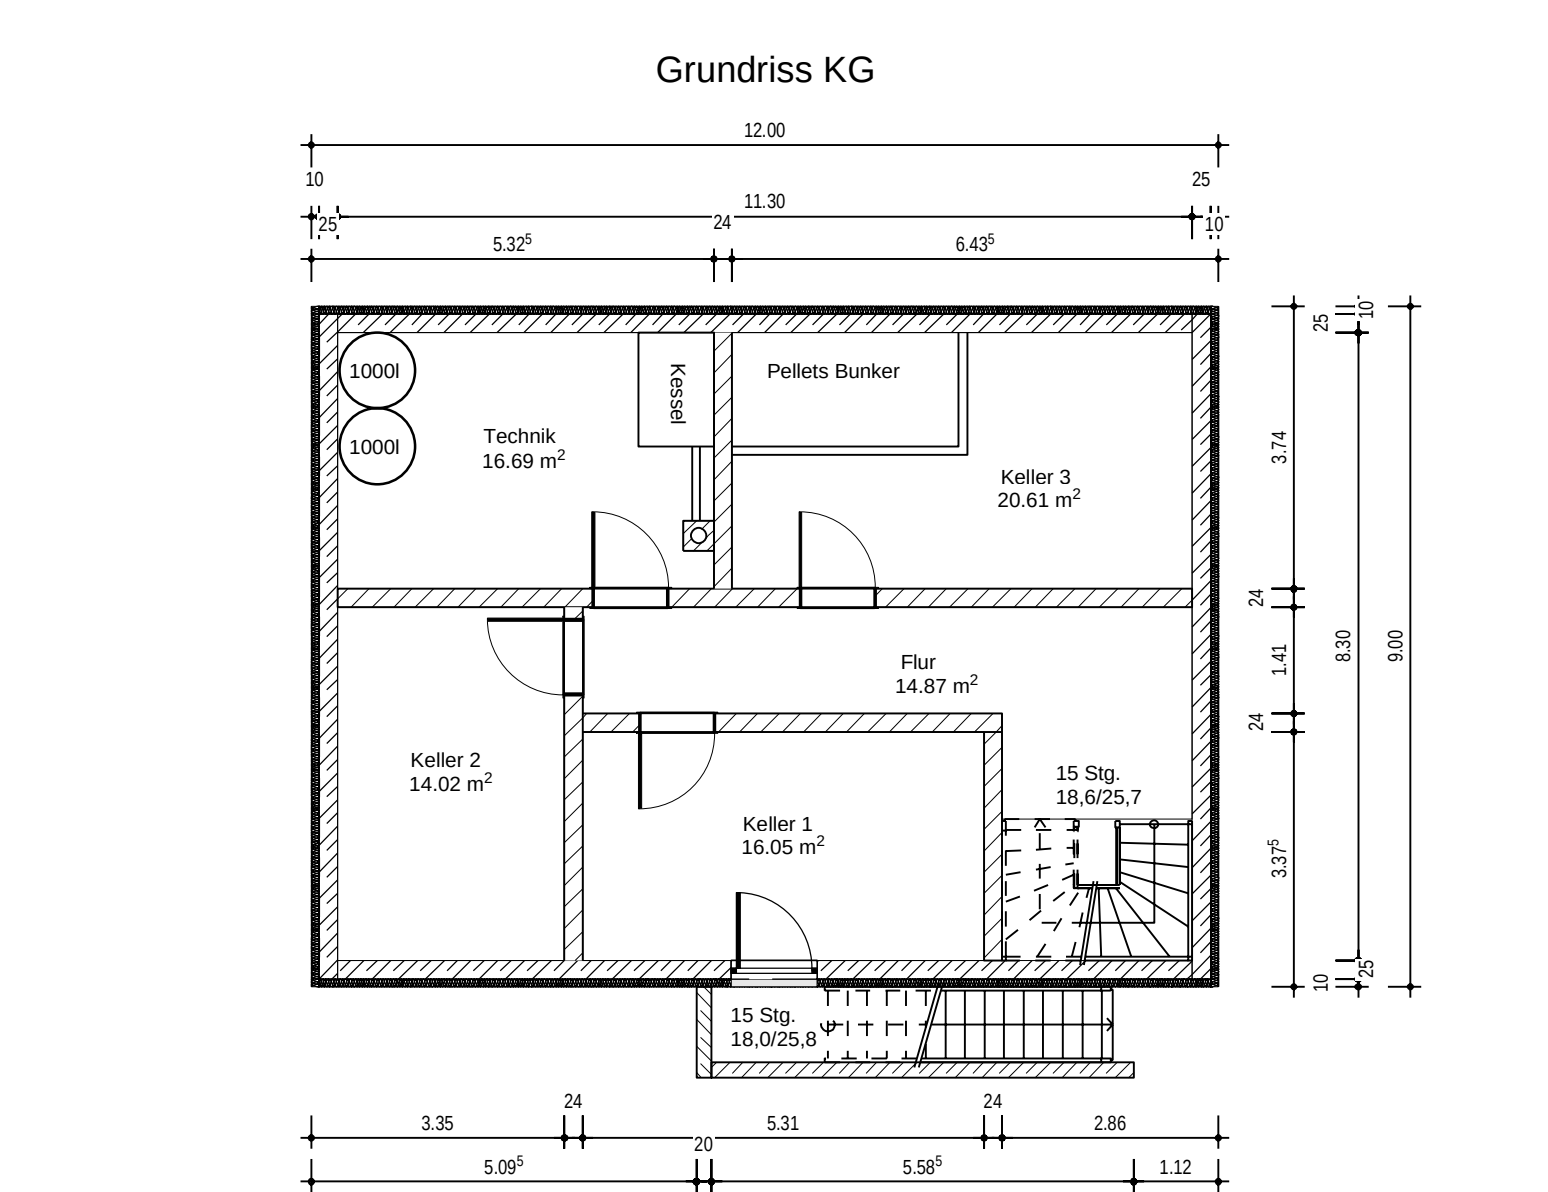
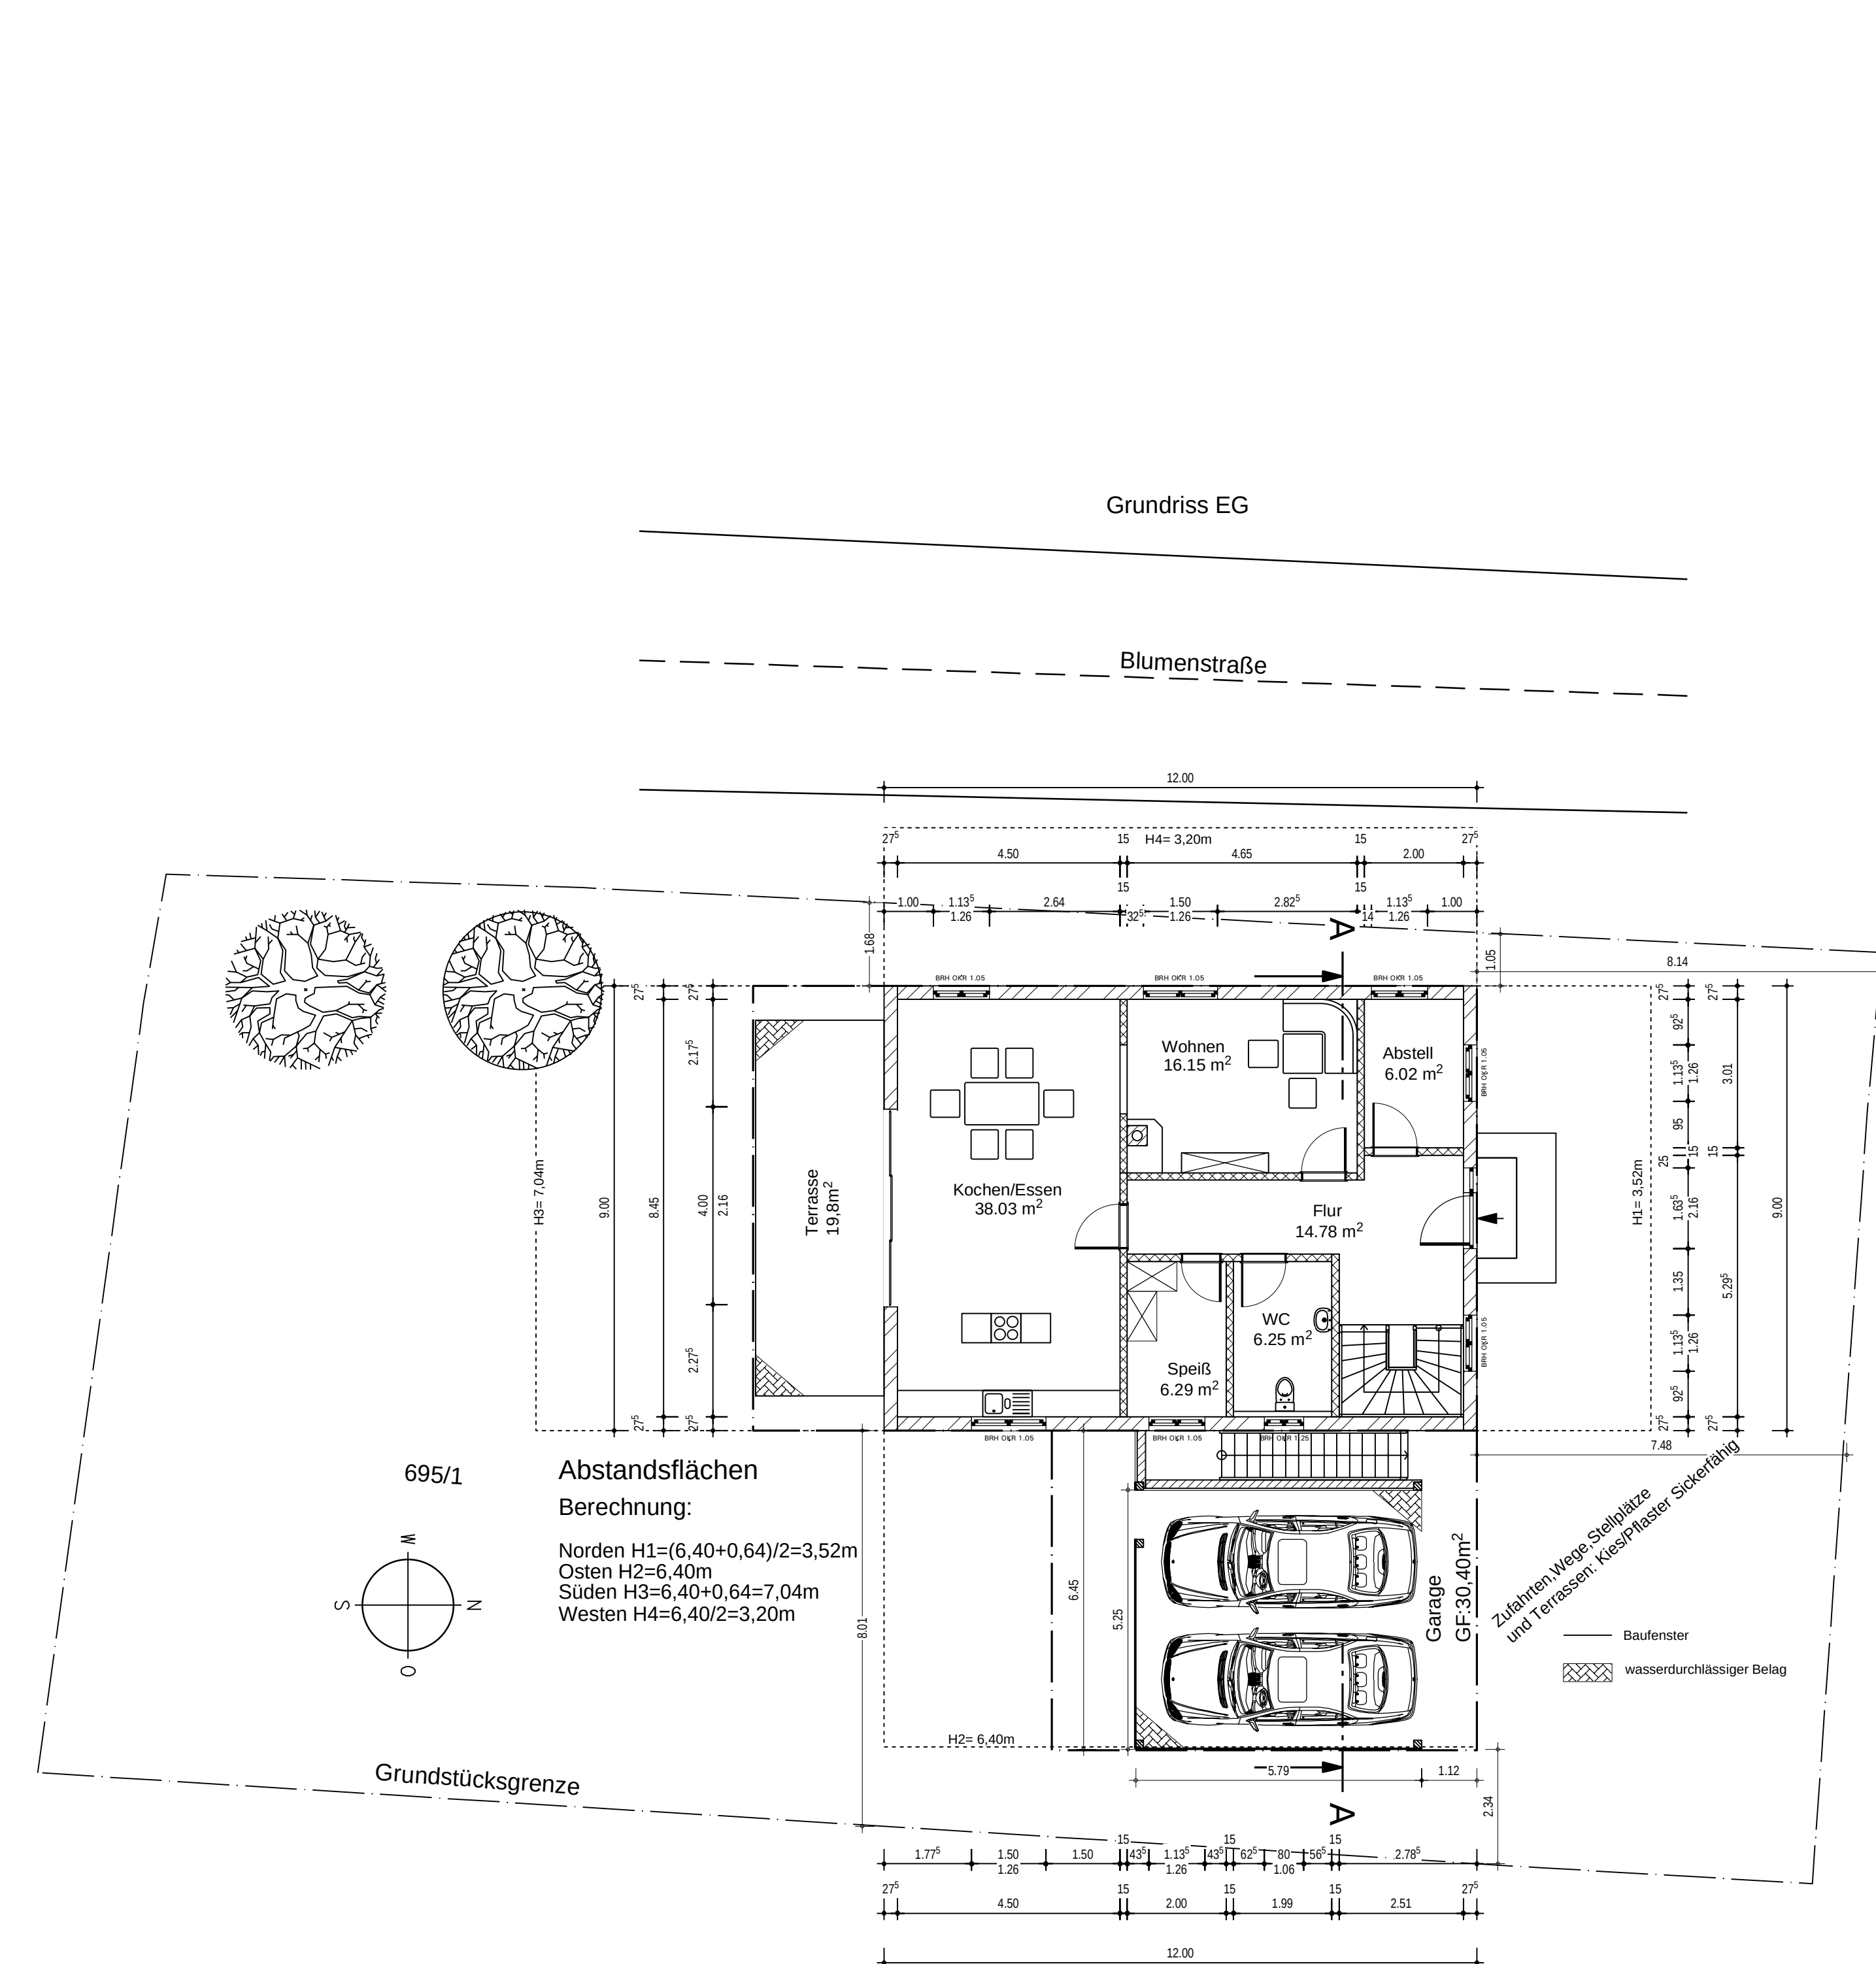


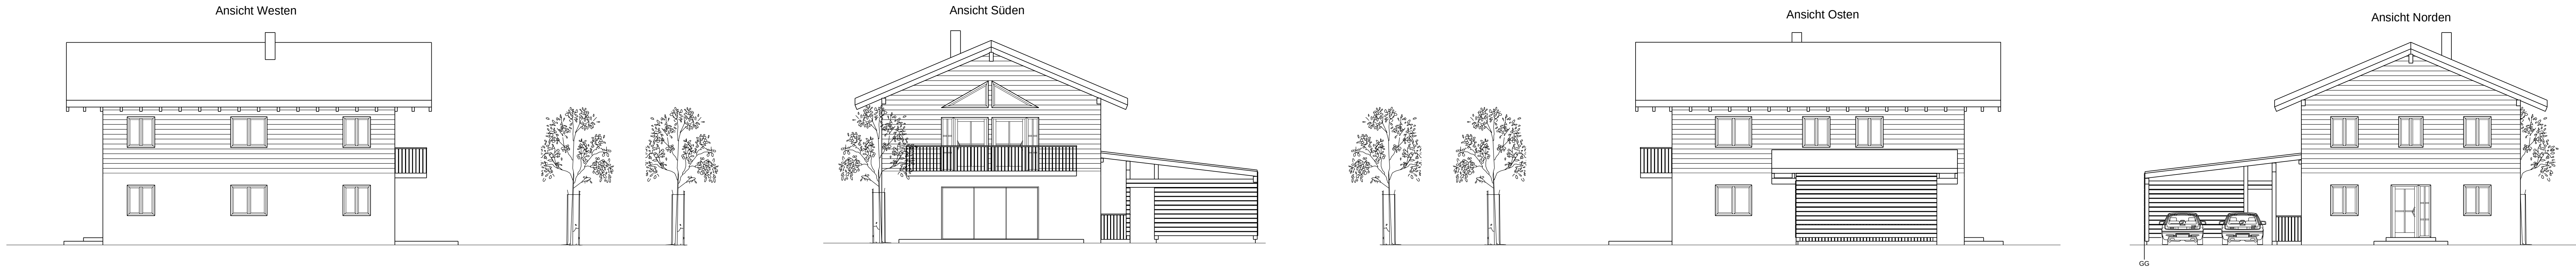

Dacheindeckung Tondachziegel naturrot

Zimmermannmäßiger Pfettendachstuhl mit Wärmedämmung gem. Berechnung EnEV

Außenwände Holzrahmenbauweise gem. Statik und Berechnung EnEV

Stahlbetondecken/Brettstapeldecke gem. Statik

Treppen in Stahlbeton/Holztreppe gem. Statik

Außenputz weiß

Kelleraußenwände in Stahlbeton gem. Statik

Perimeterdämmung gem. Berechnung EnEV

EINGABEPLAN

Zum Neubau eines Einfamilienhauses mit Doppelgarage auf der Fl.Nr 695/1

Alle tragenden Bauteile werden nach statischen Berechnungen bemessen und dementsprechend ausgeführt.

Rauchwarnmelder:

Die Schlafräume und Kinderzimmer sowie Flure, die zu Aufenthaltsräume führen, müssen jeweils mindestens einen Rauchwarnmelder (DIN EN 14604) haben. Die Rauchwarnmelder müssen so eingebaut oder angebracht werden, dass Brandrauch frühzeitig erkannt und gemeldet wird.

Niederschlagswasserbeseitigung:

Das gesammelte Niederschlagswasser kann erlaubnisfrei versickert werden, da die Anforderungen des § 1 und § 2 der Niederschlagswasserfreistellungsverordnung (NWFreiV) vom 01.10.2008 erfüllt sind. Die Versickerungsanlagen werden entsprechend den Technischen Regeln zum schadlosen Einleiten vom gesammeltem Niederschlagswasser in das Grundwasser (TRENcW) und den darin angegebenen Regelwerken ATV-A-138 und RAS-Ew bemessen und ausgeführt.

Grundrisse/Schnitte/Ansichten M 1:100

Planfertiger:



Zimmerei & Bauplanung
Böhmer Florian

Oberwöhrn 58 83135 Schechen
Telefon 0152/34093937
e-Mail: info@zimmerei-bauplanung-rosenheim.de

Oberwöhrn, den 03.09.2020

DIESER PLAN IST KEIN WERKPLAN: ALLE MAßE MÜSSEN VON DEN HANDWERKERN EIGENVERANTWORTLICH VOR ORT ÜBERPRÜFT WERDEN. MASSABWEICHUNGEN SIND DER BAULEITUNG UNVERZÜGLICH MITZUTEILEN.

Diese Zeichnung darf weder kopiert noch Dritten bzw. Konkurrenz-Firmen ohne unseren Einverständnis zugänglich gemacht werden.